



BY BROSH
בלוך 36 תל אביב | פנטהאוז

קומות 7, נג
דירה מסי 16
שטח הדירה 166 מ"ר
שטח המרפסות: כ-18 מ"ר
שטח מרפסת הגג: כ-75 מ"ר



קומה 7

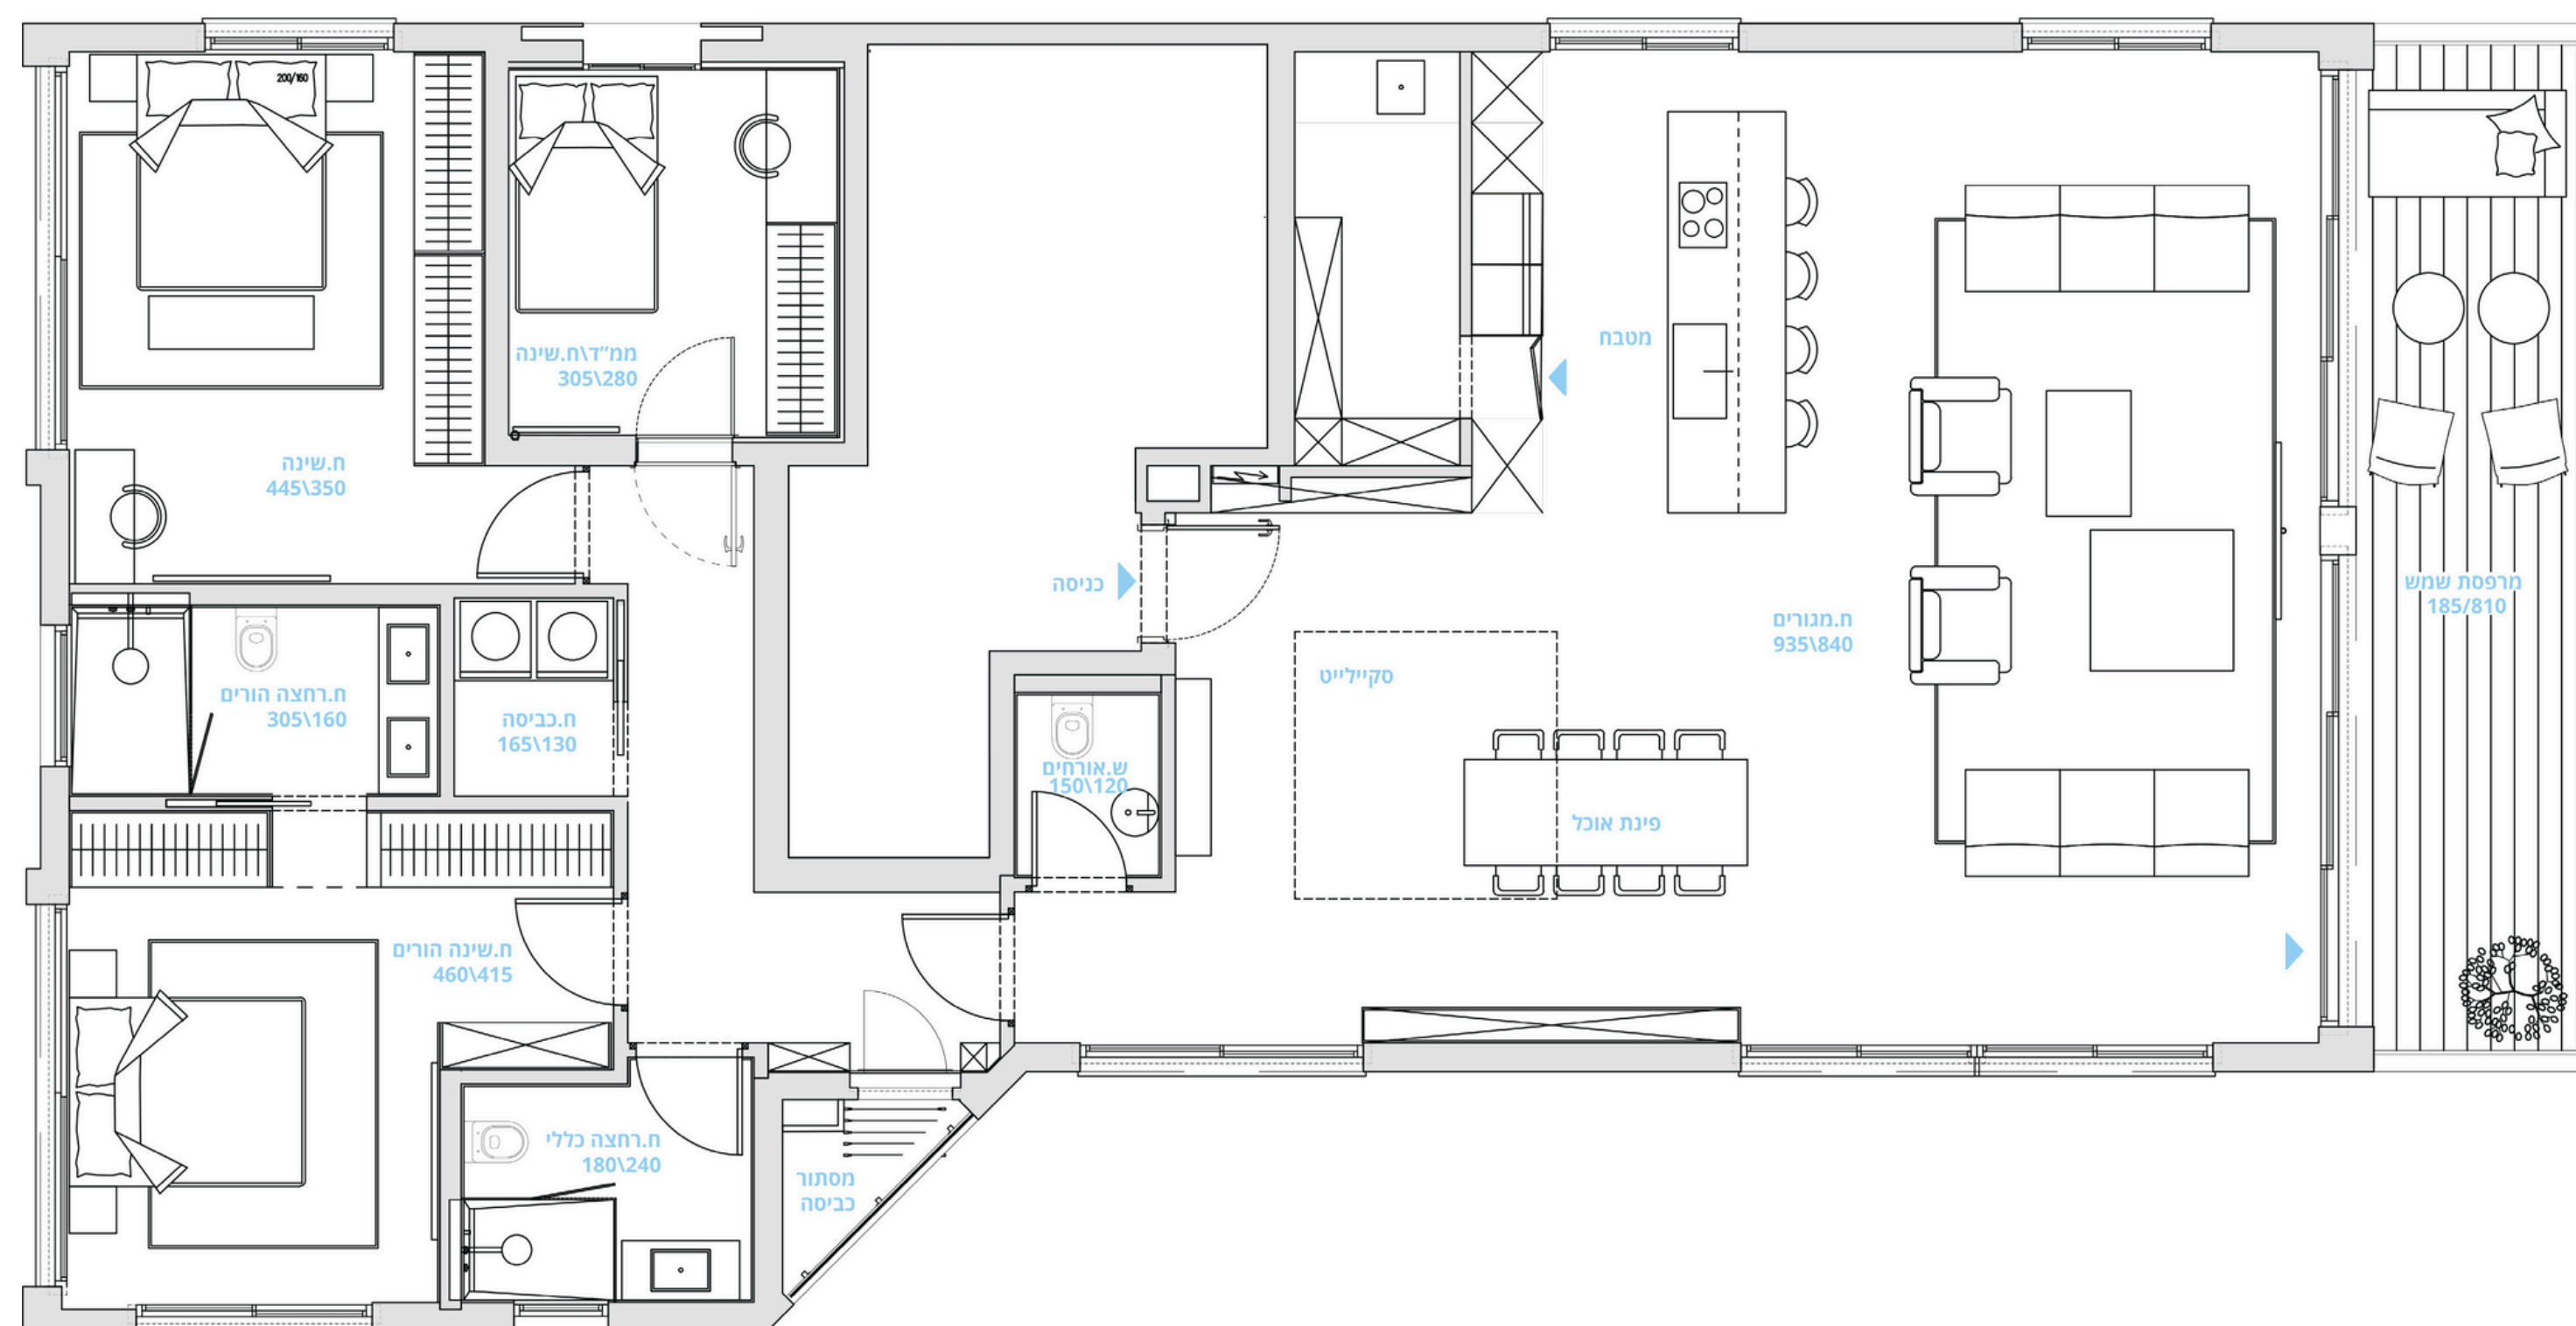

קומת נג

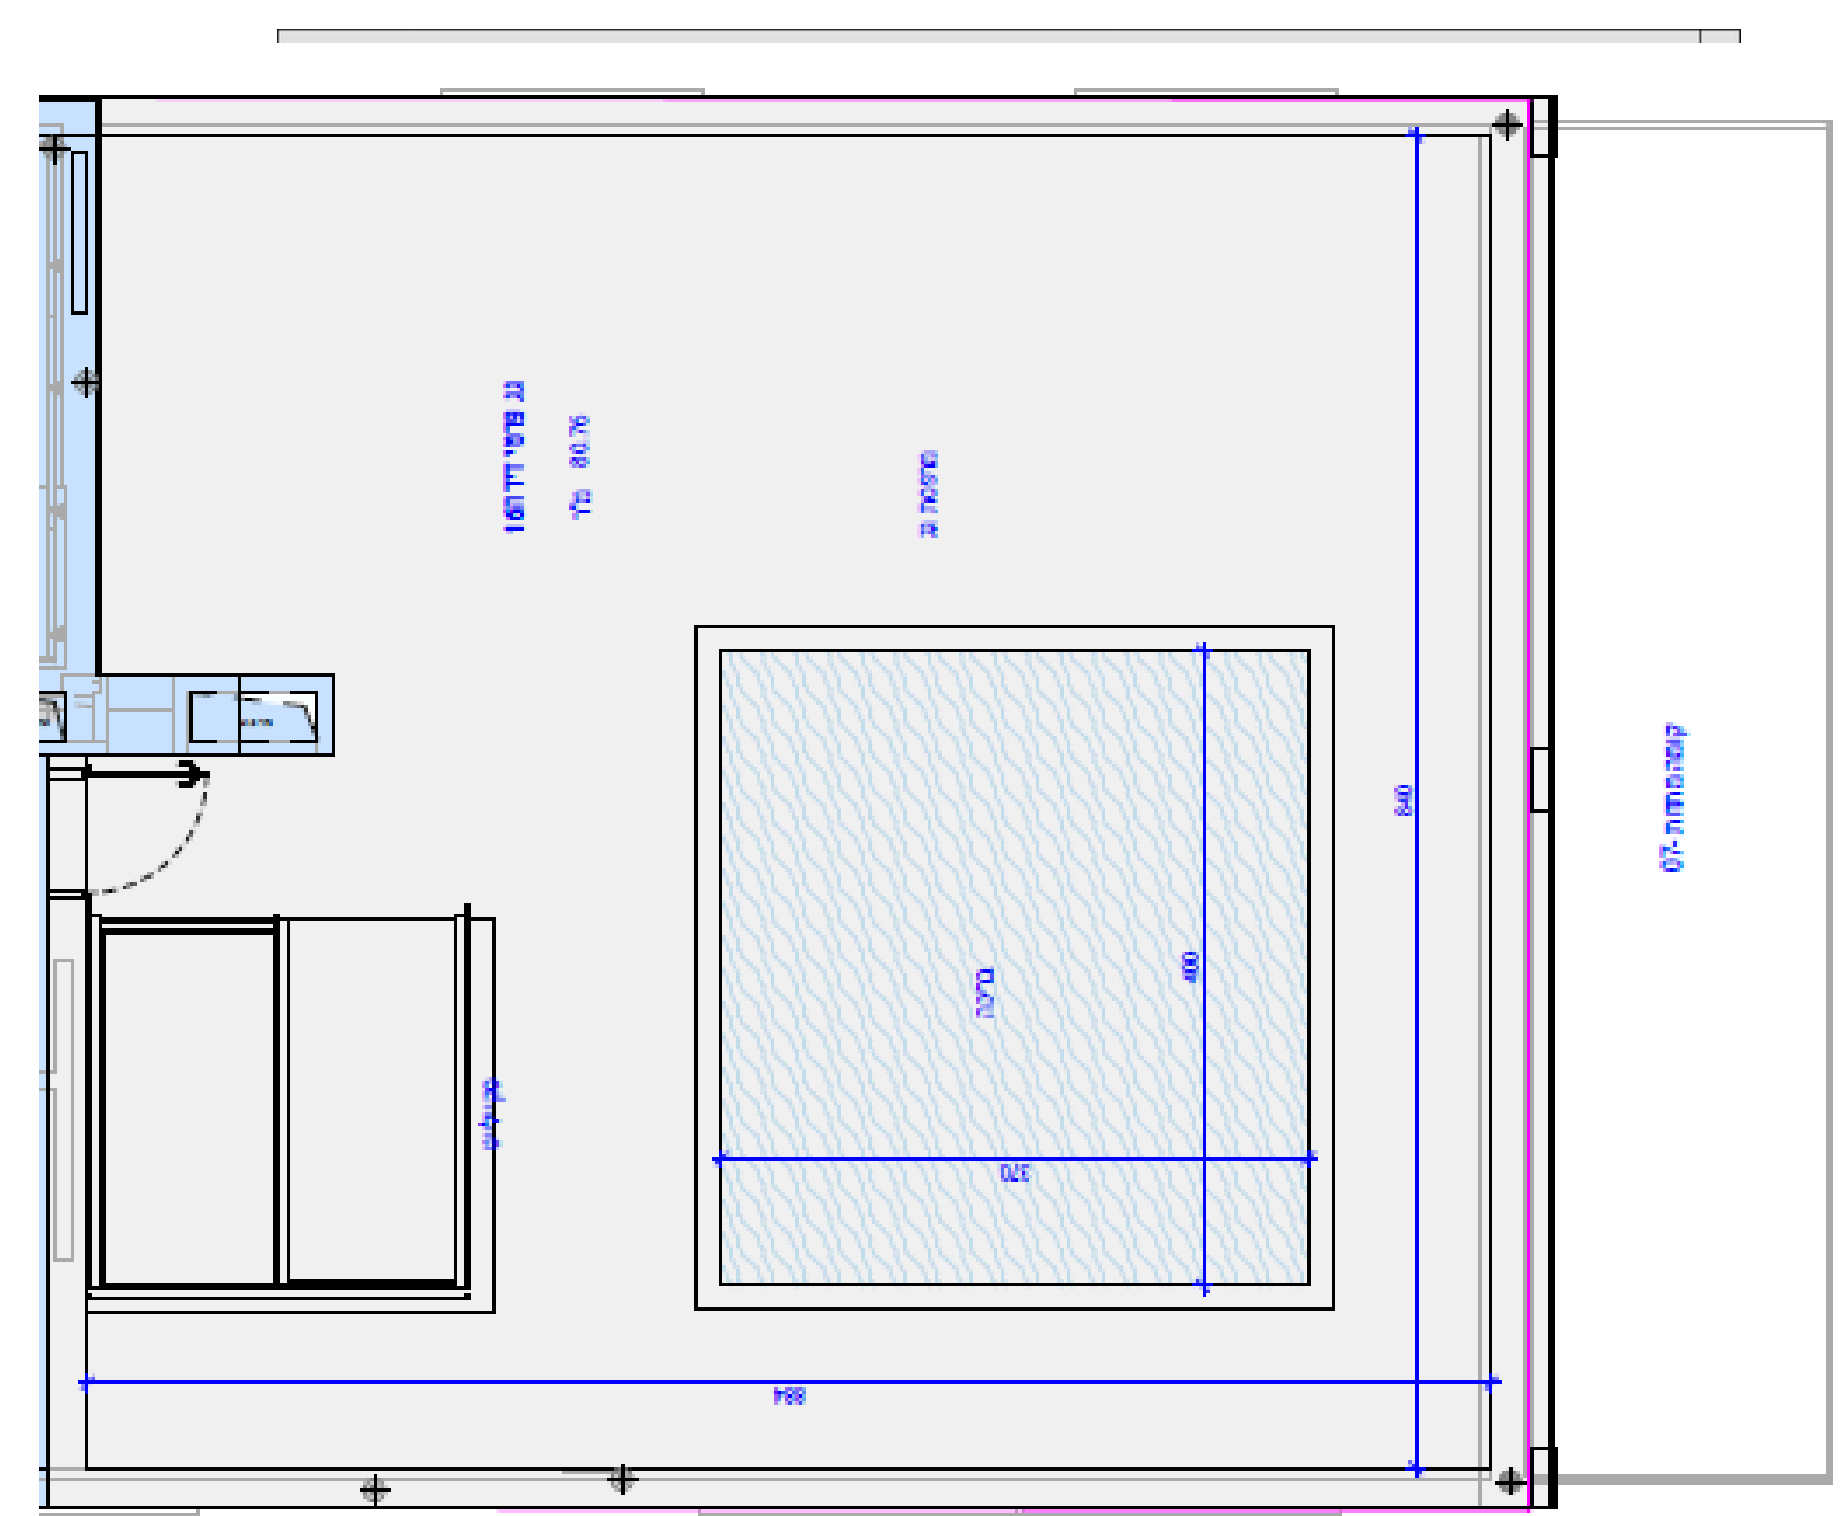

36 תל אביב בלוך
BY BROSH

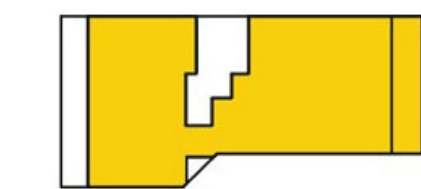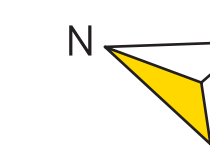

כל המוצג בתוכנית זו לרבות נתונים, אבירים ומידות, הינו לצורכי המחשה בלבד. מובהר בזאת כי הנתונים, האבירים והמידות שיפורטו בתוכנית המכר ובמפרט הטכני המצורפים להסכם המכר החתום, יחייבו את החברה. ס.ל.ח.