


36


בלוק

תל אביב

BY BROSH

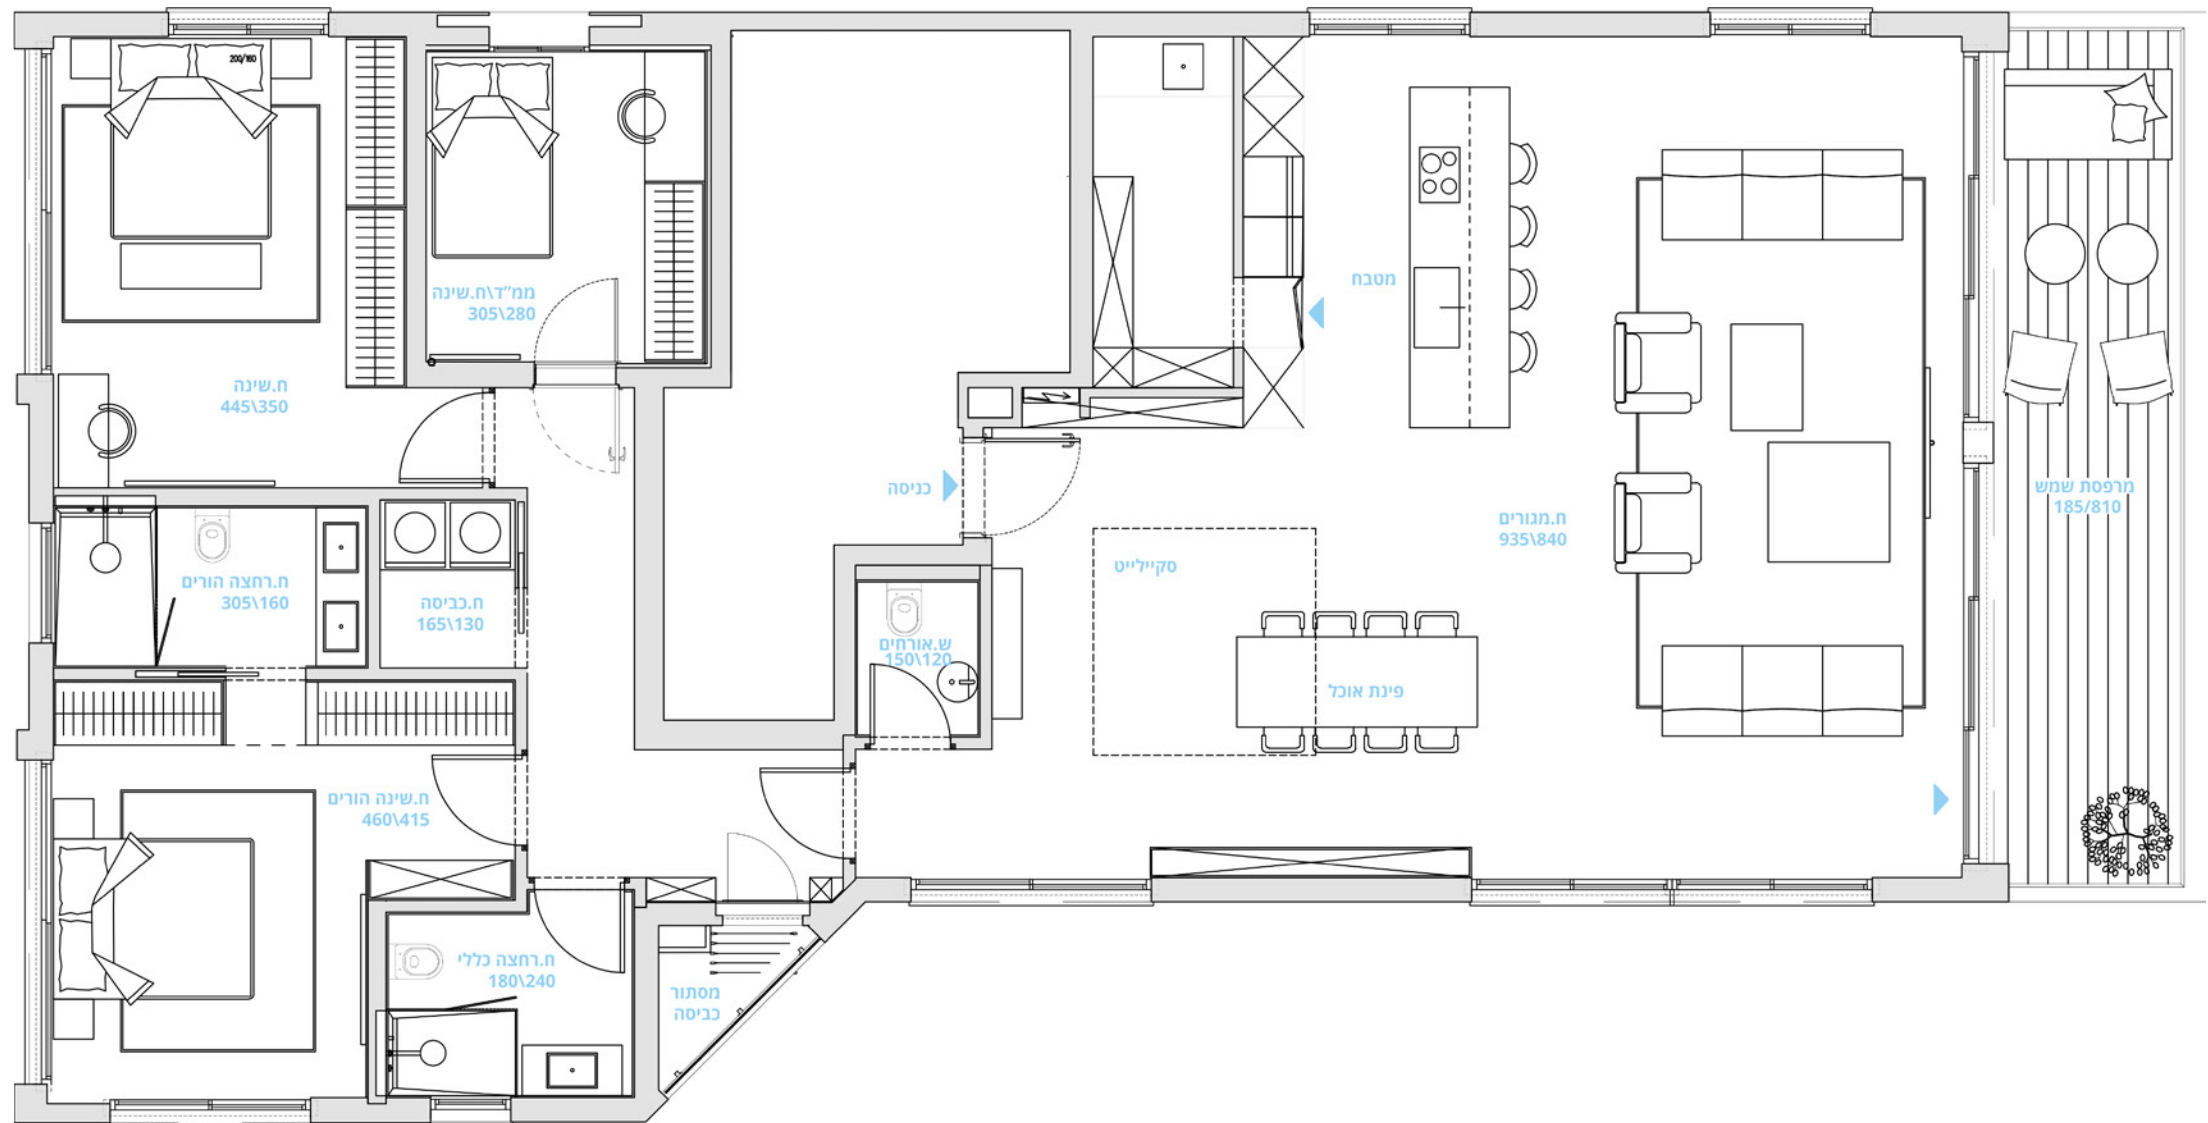

**BROSH**  
Build with Confidence

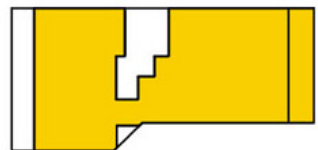

שטח הדירה: כ-166 מ"ר

קומה 7

שטח המרפסת: 18 מ"ר + מרפסת גג: כ-75 מ"ר

דירה מס' 16



דירת  
פנטהאוז

36

בלוך

תל אביב

BY BROSH

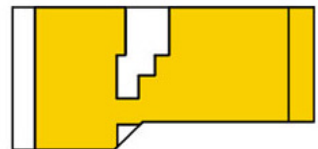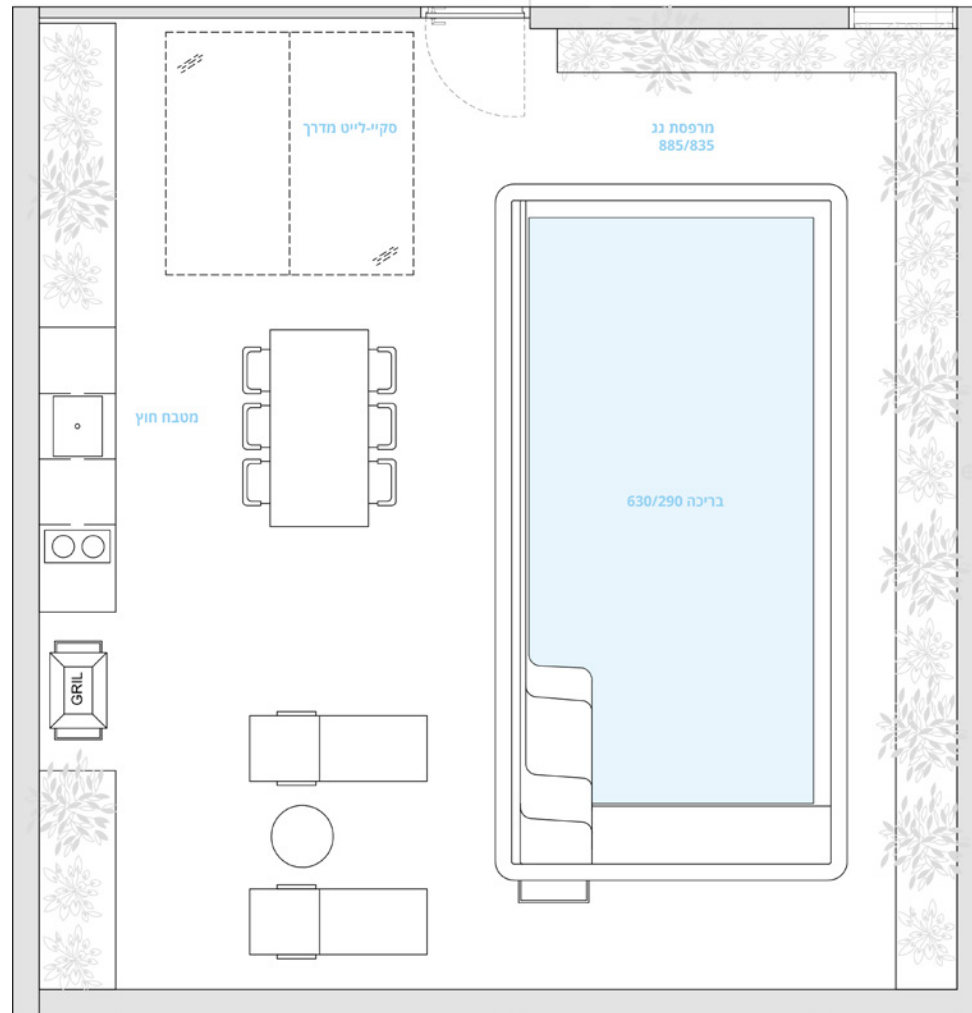

שטח הדירה: כ-166 מ"ר

קומה 7

שטח המרפסת: 18 מ"ר + מרפסת גג: כ-75 מ"ר

דירה מסי' 16

דירת פנטהאוז