
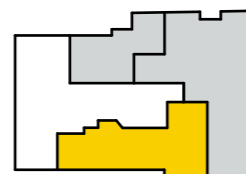


34

תל אביב בלון

BY BROSH

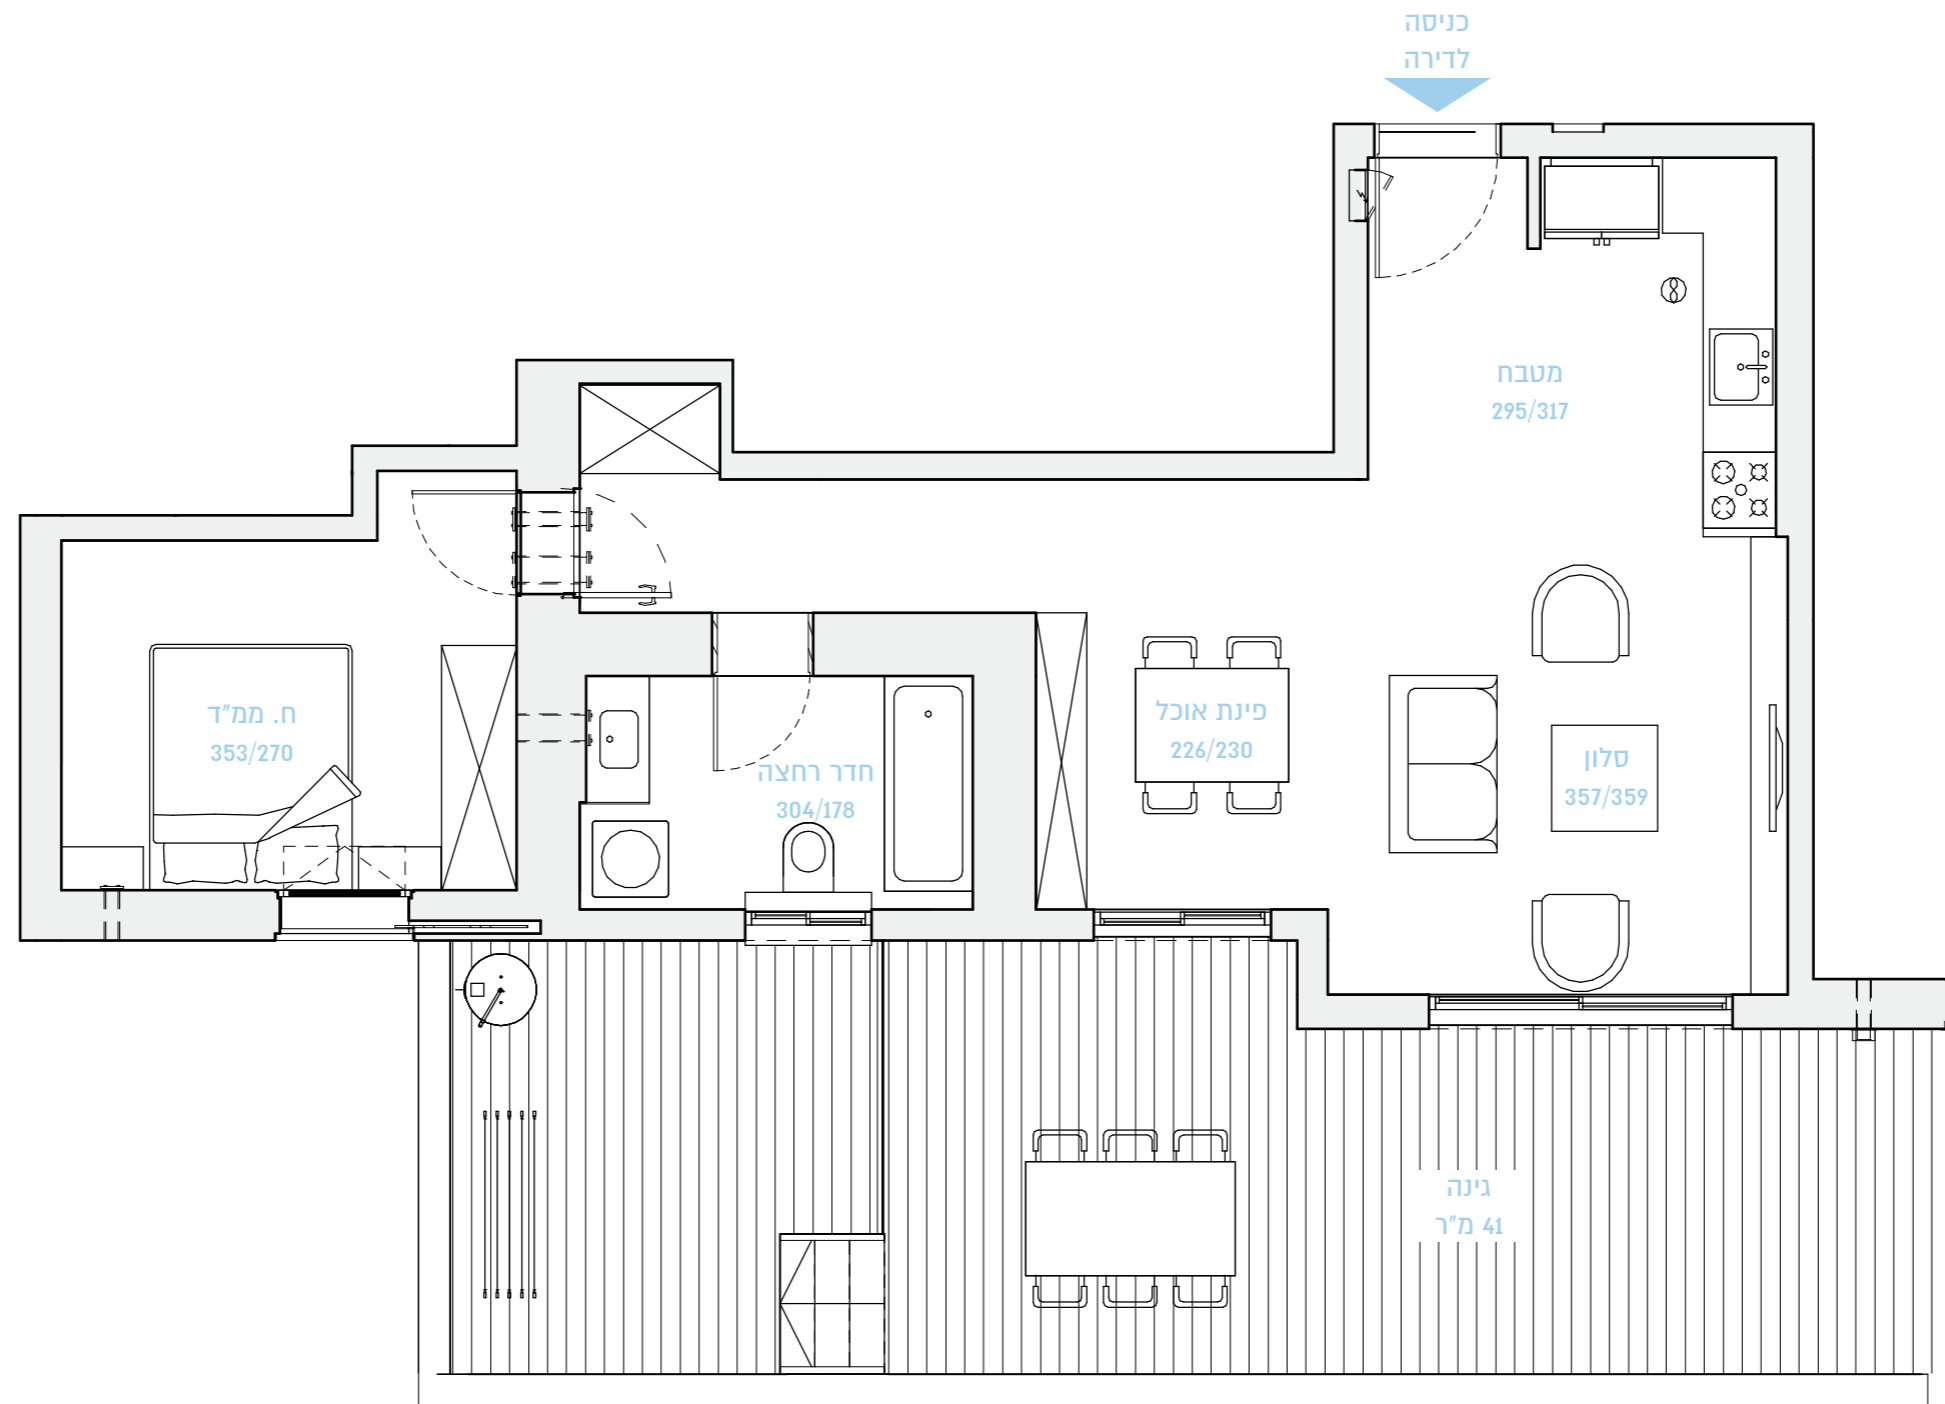

שטח הדירה: 66 מ"ר

קומת קרקע

שטח הגינה: 41 מ"ר

דירה מס' 1

דירת גן