
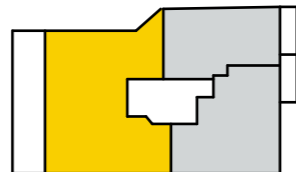


34

תל אביב בלון

BY BROSH

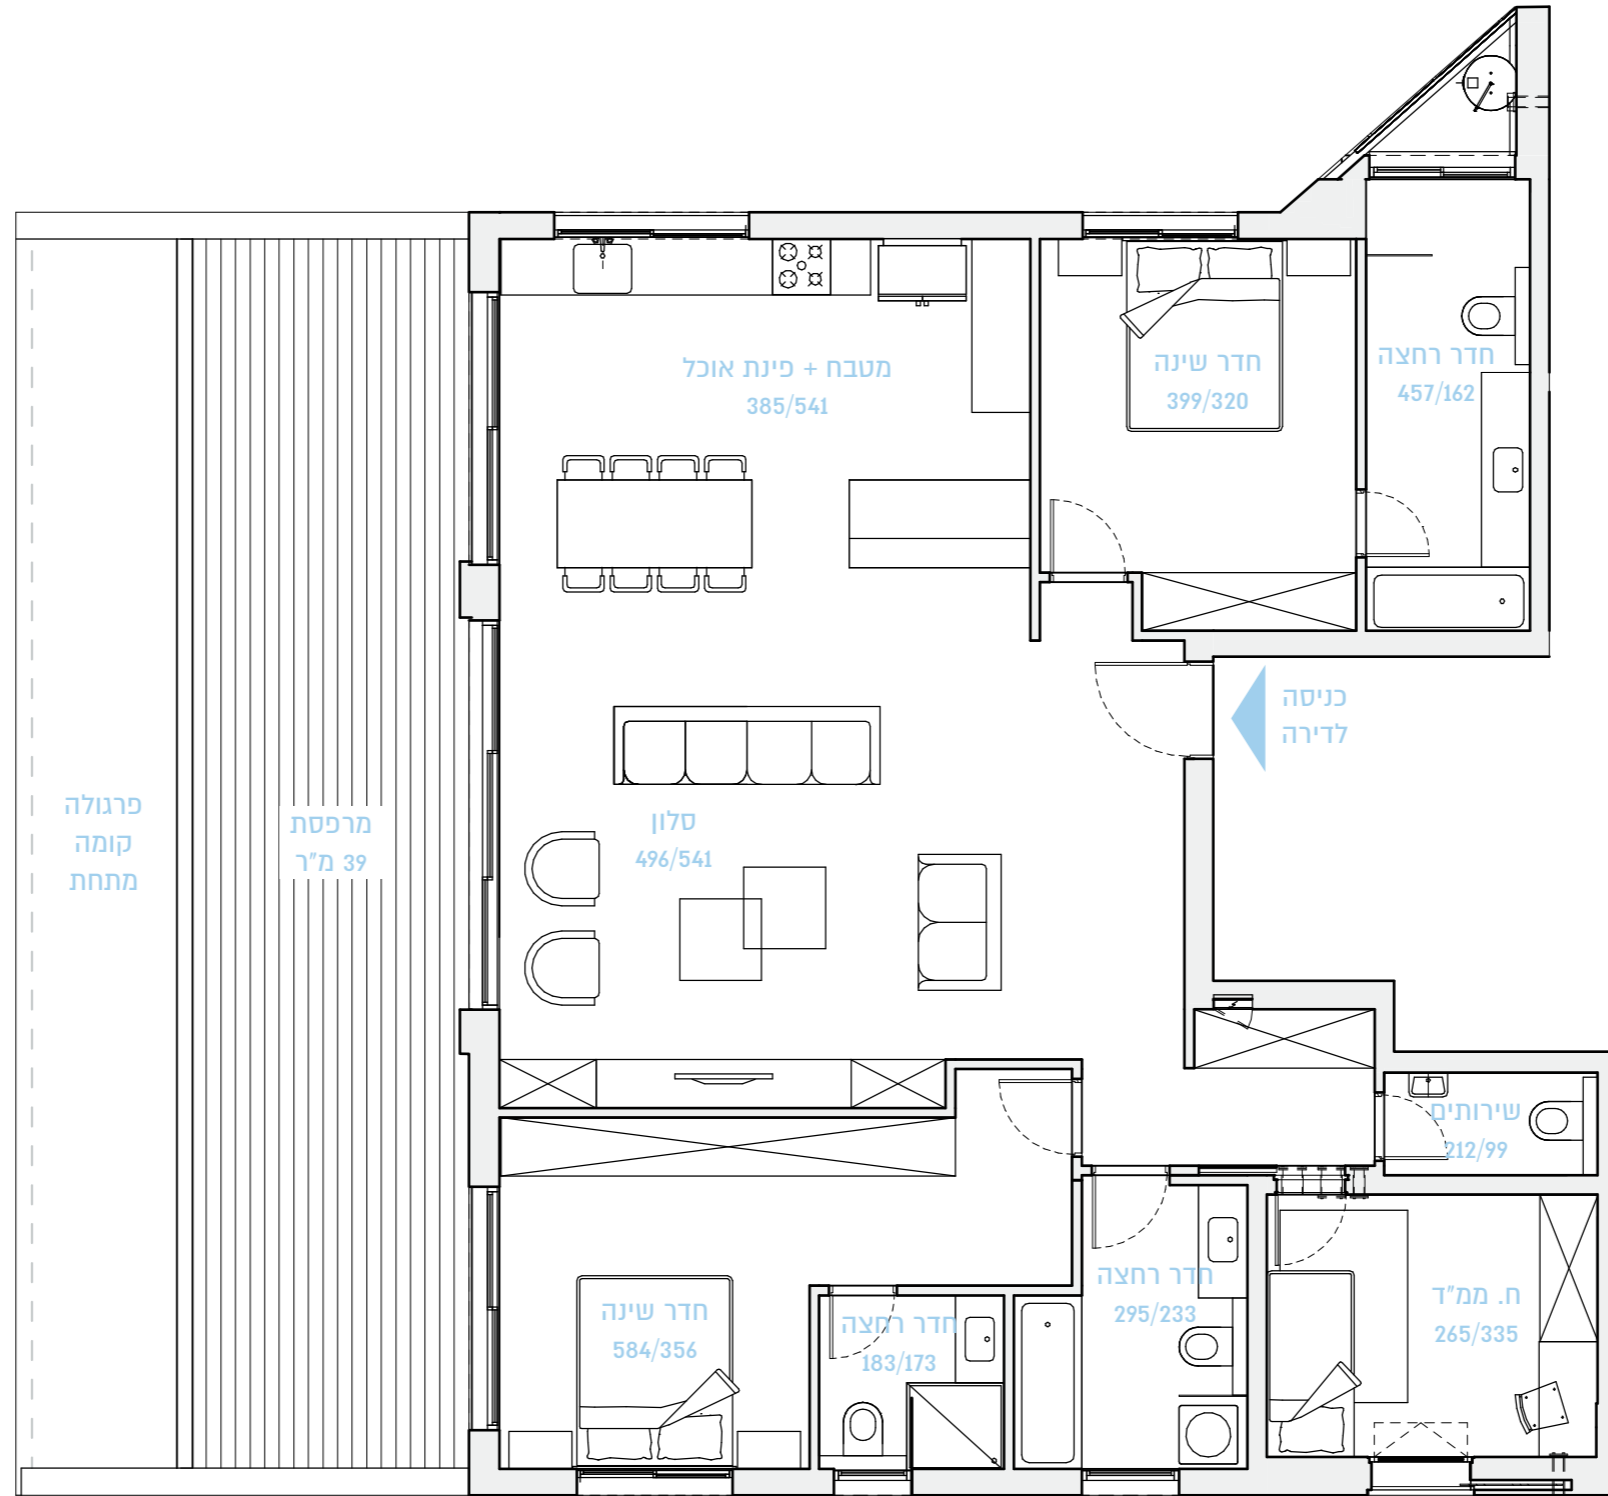

שטח הדירה: 136 מ"ר

קומה 6

שטח המרפסת: 39 מ"ר

דירה מס' 23

4

חדרים