
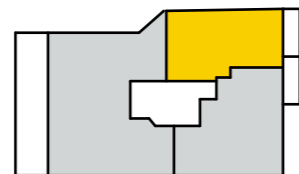


34

תל אביב בלון

BY BROSH

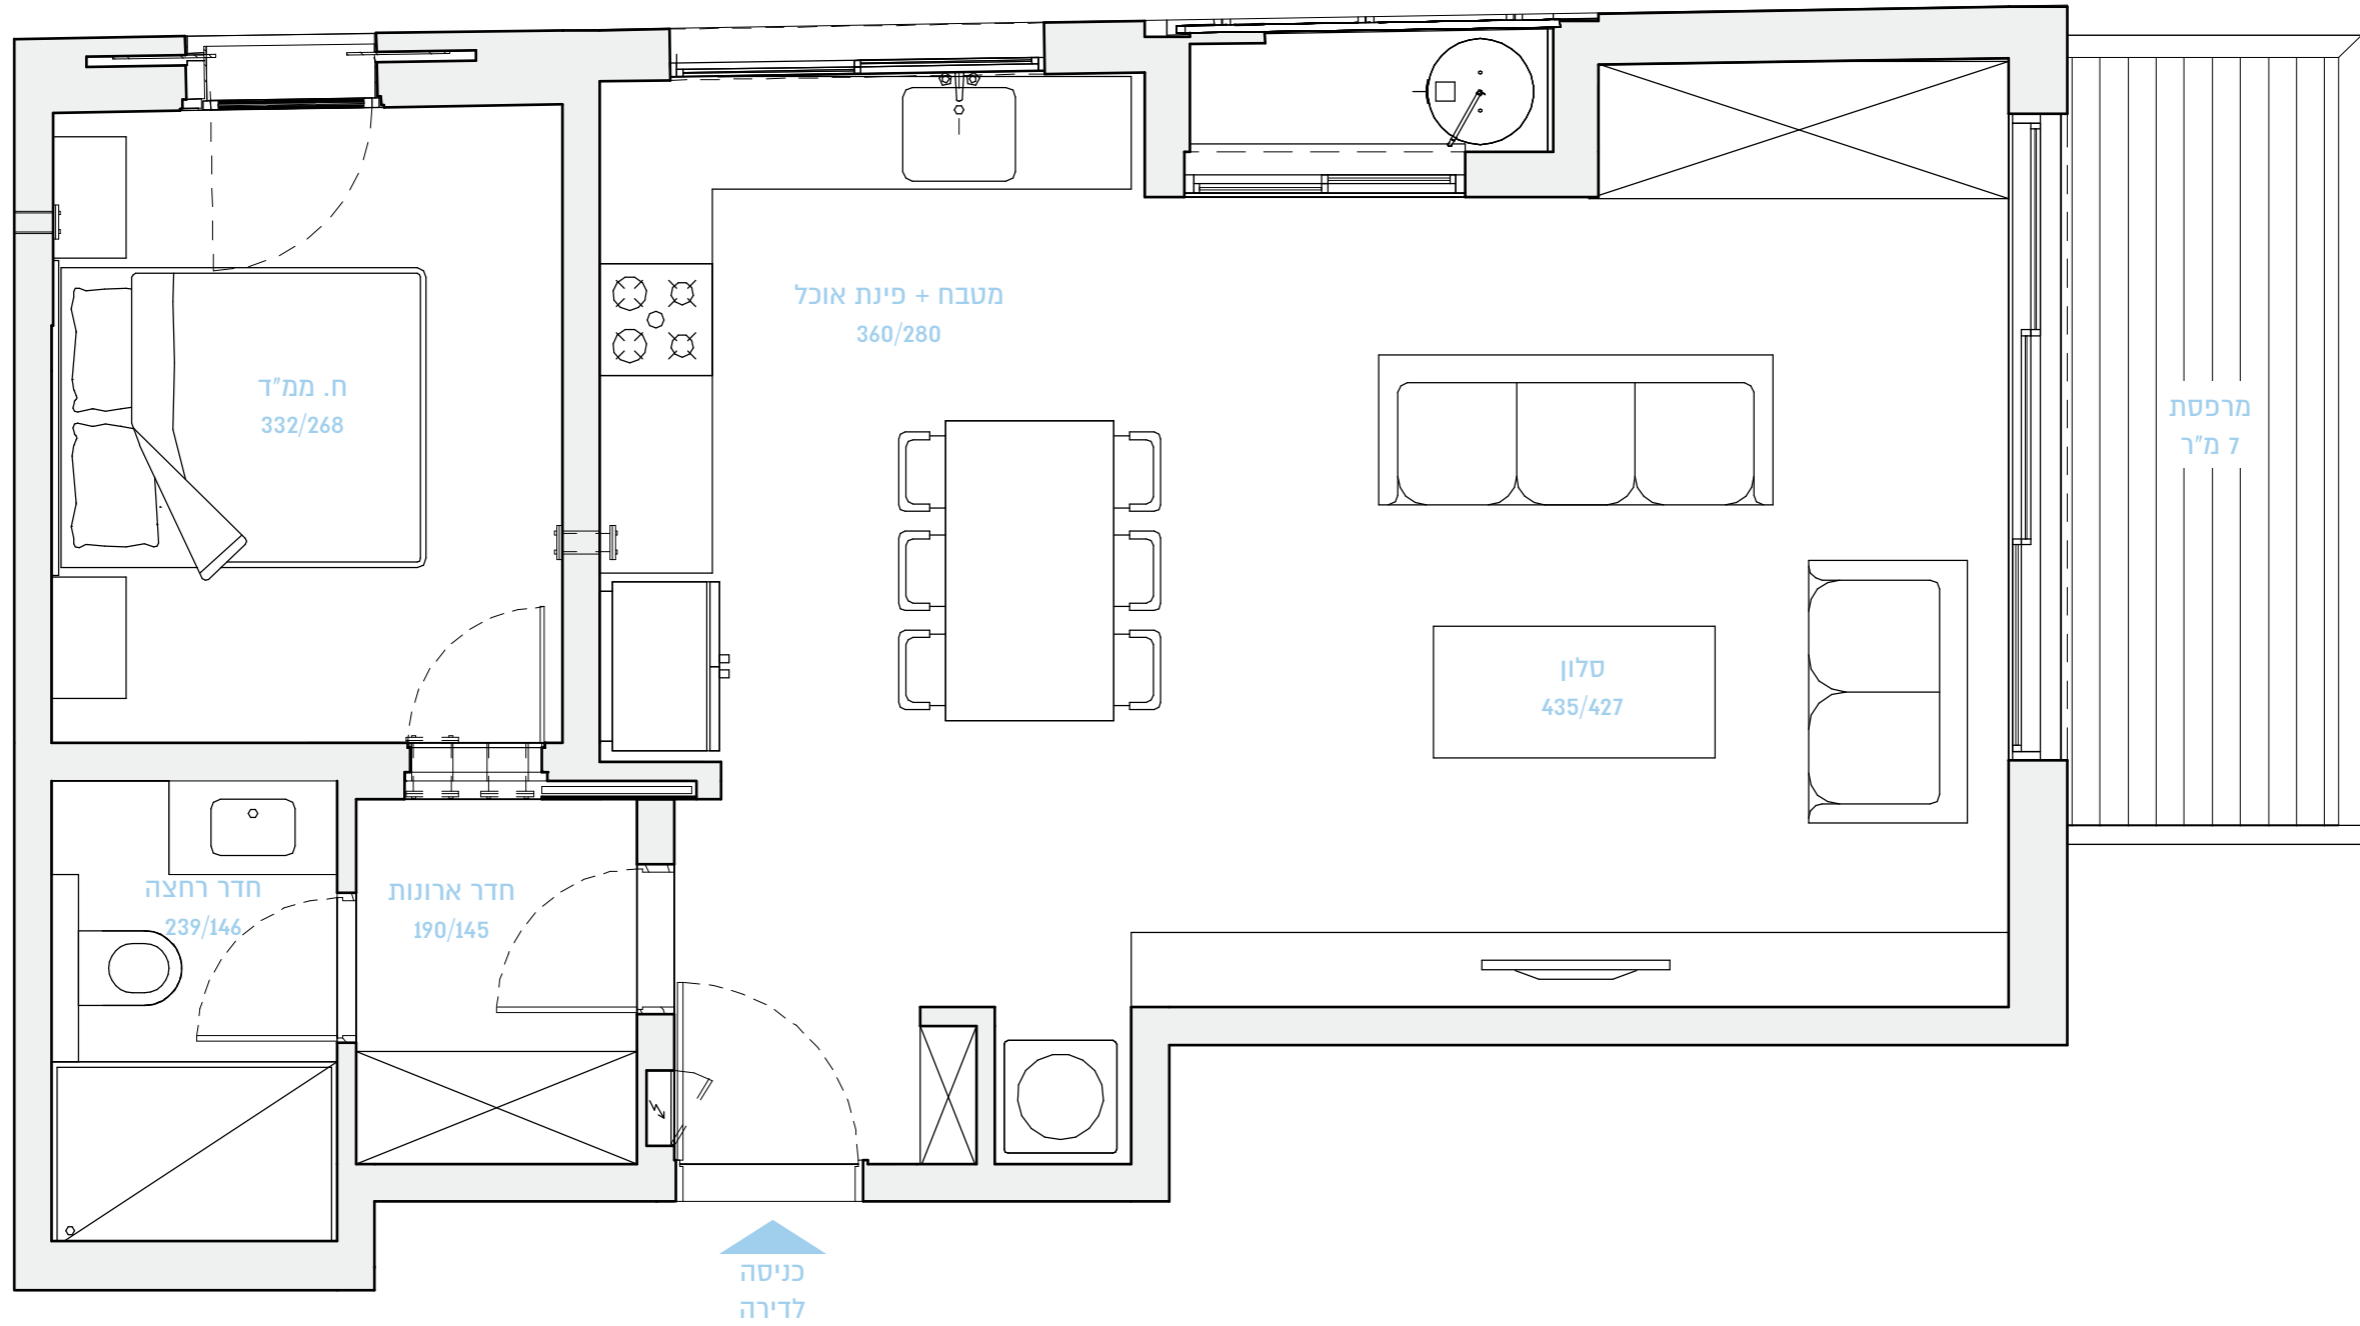

שטח הדירה: 63 מ"ר

קומה 6

שטח המרפסת: 7 מ"ר

דירה מס' 24

2  
חדרים