
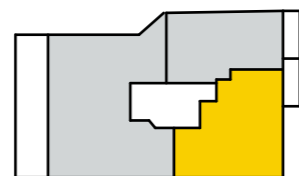


34

תל אביב בלון

BY BROSH

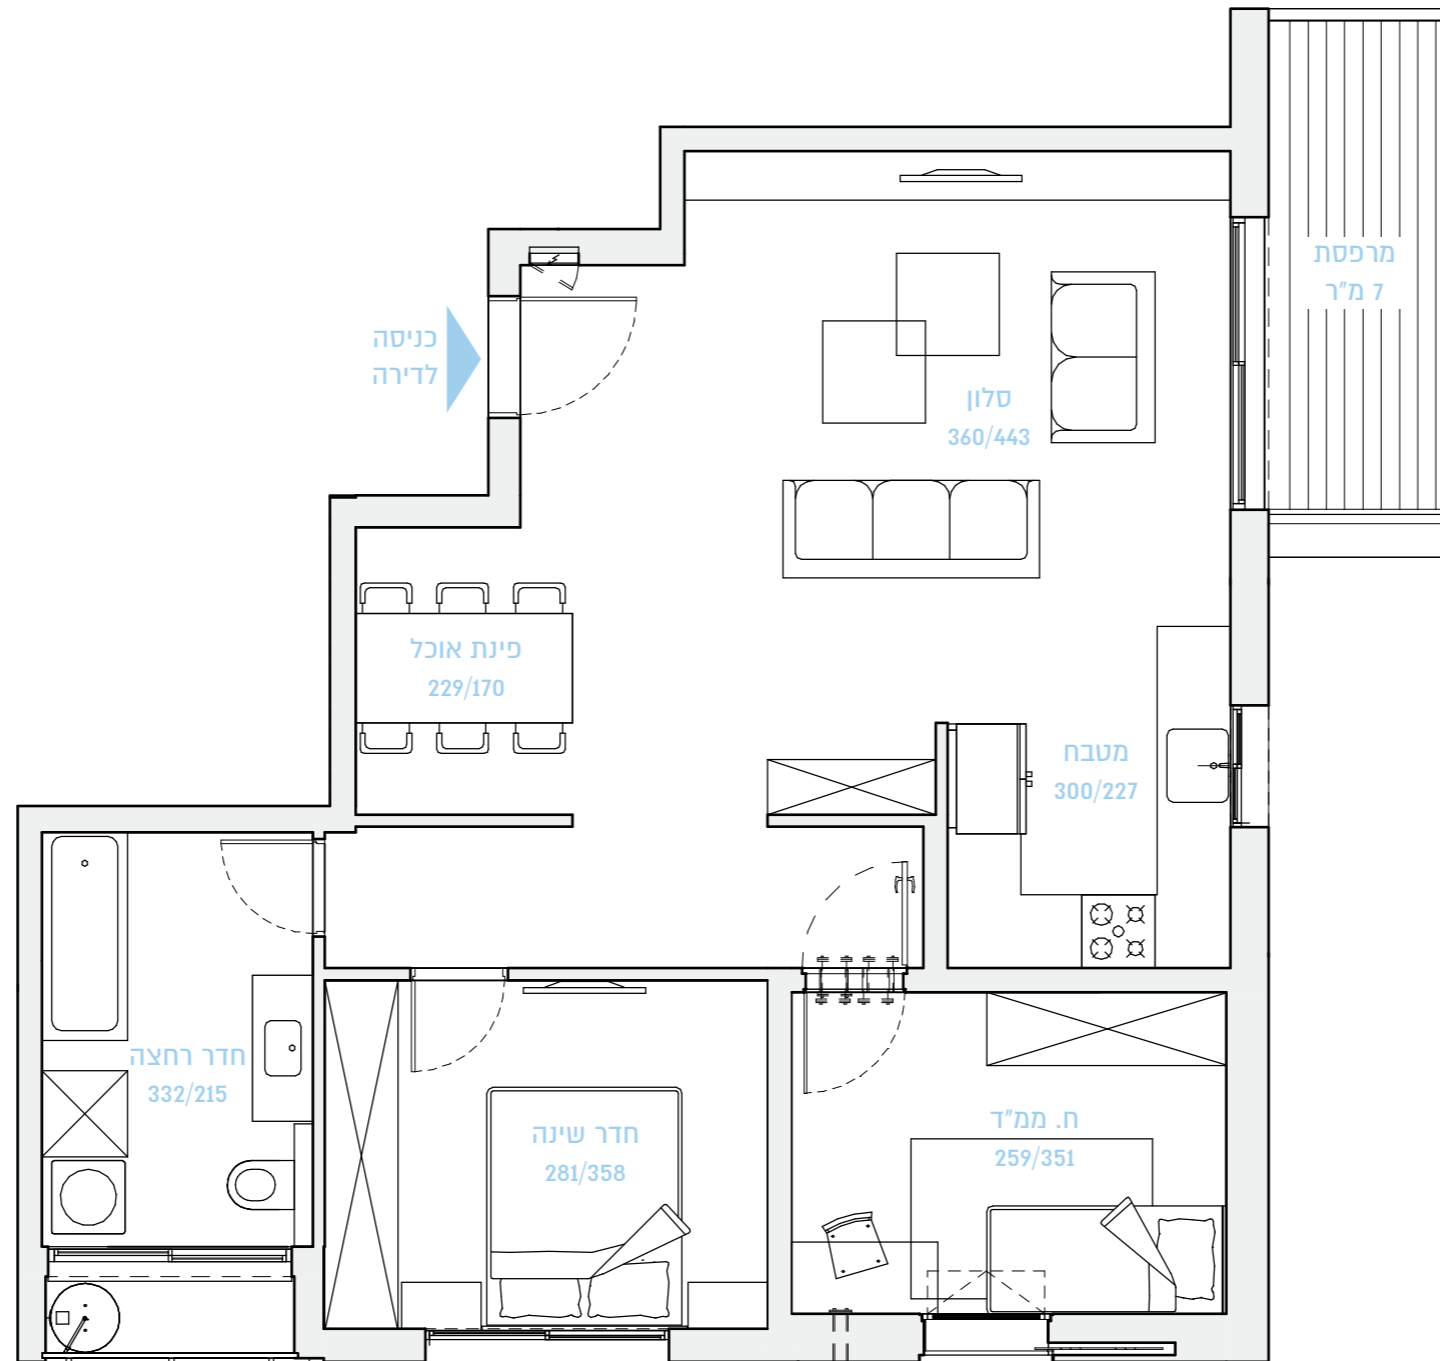

שטח הדירה: 81 מ"ר

קומה 6

שטח המרפסת: 7 מ"ר

דירה מס' 25

3
חדרים