
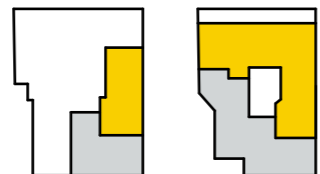


34

תל אביב בלוד

BY BROSH

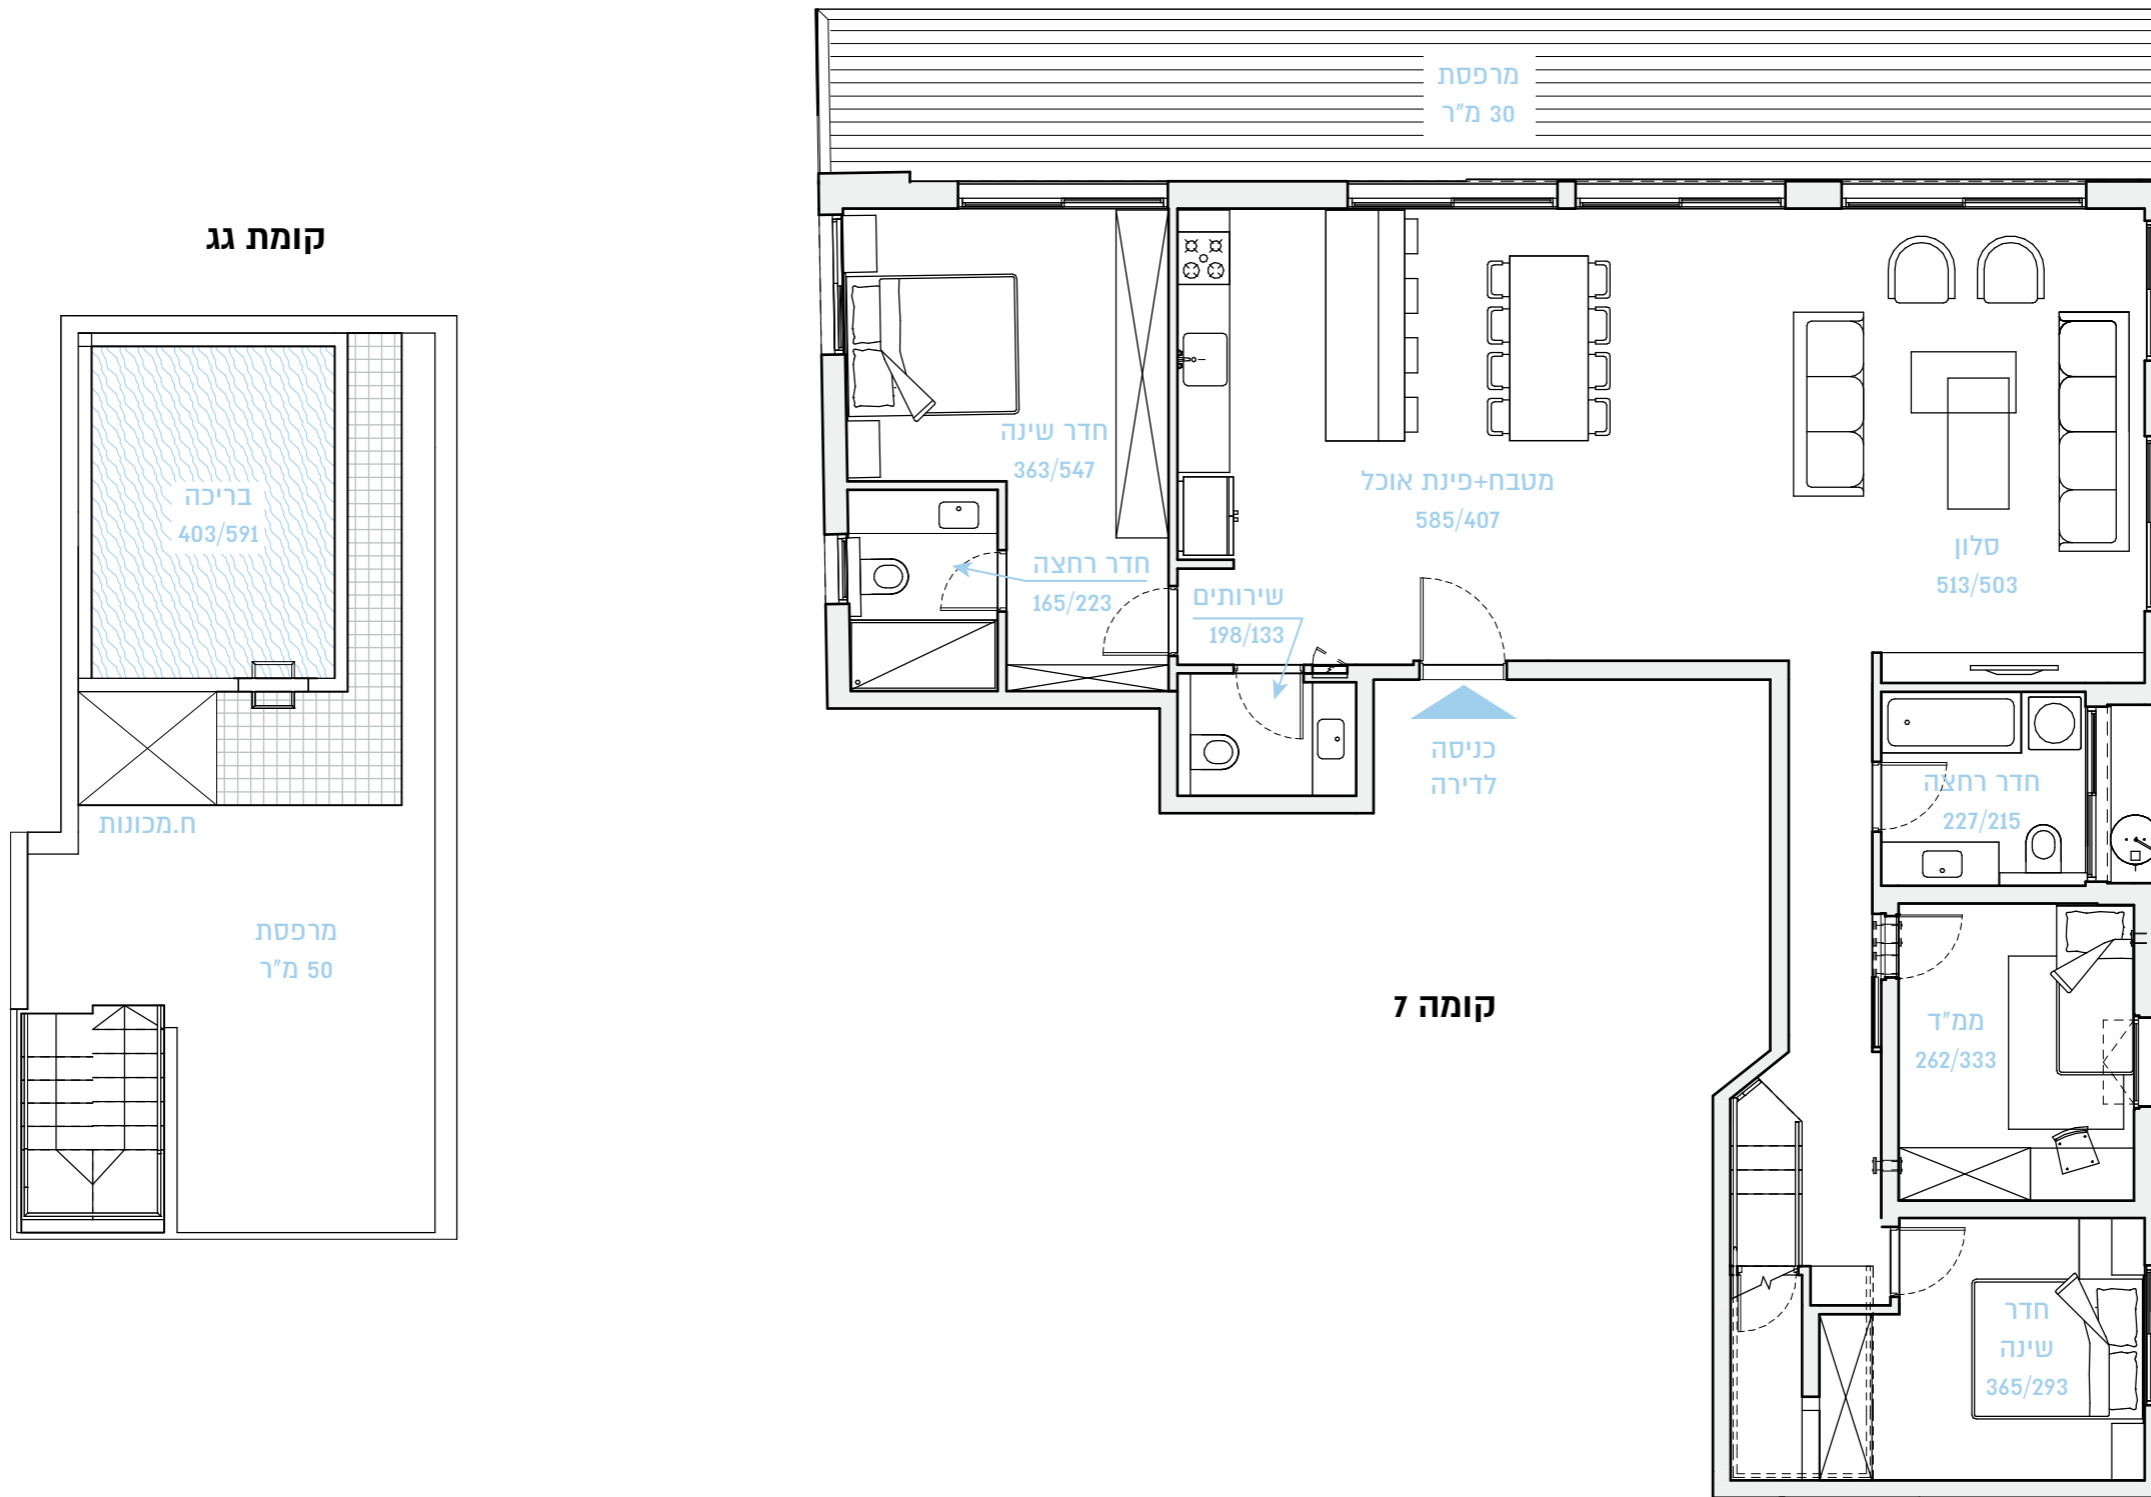

שטח הדירה: 135 מ"ר

קומה 7

שטח המרפסות: 30 מ"ר + 50 מ"ר

דירה מס' 26

דירת פנטהאוז