
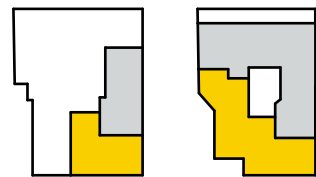


34

תל אביב בלון

BY BROSH

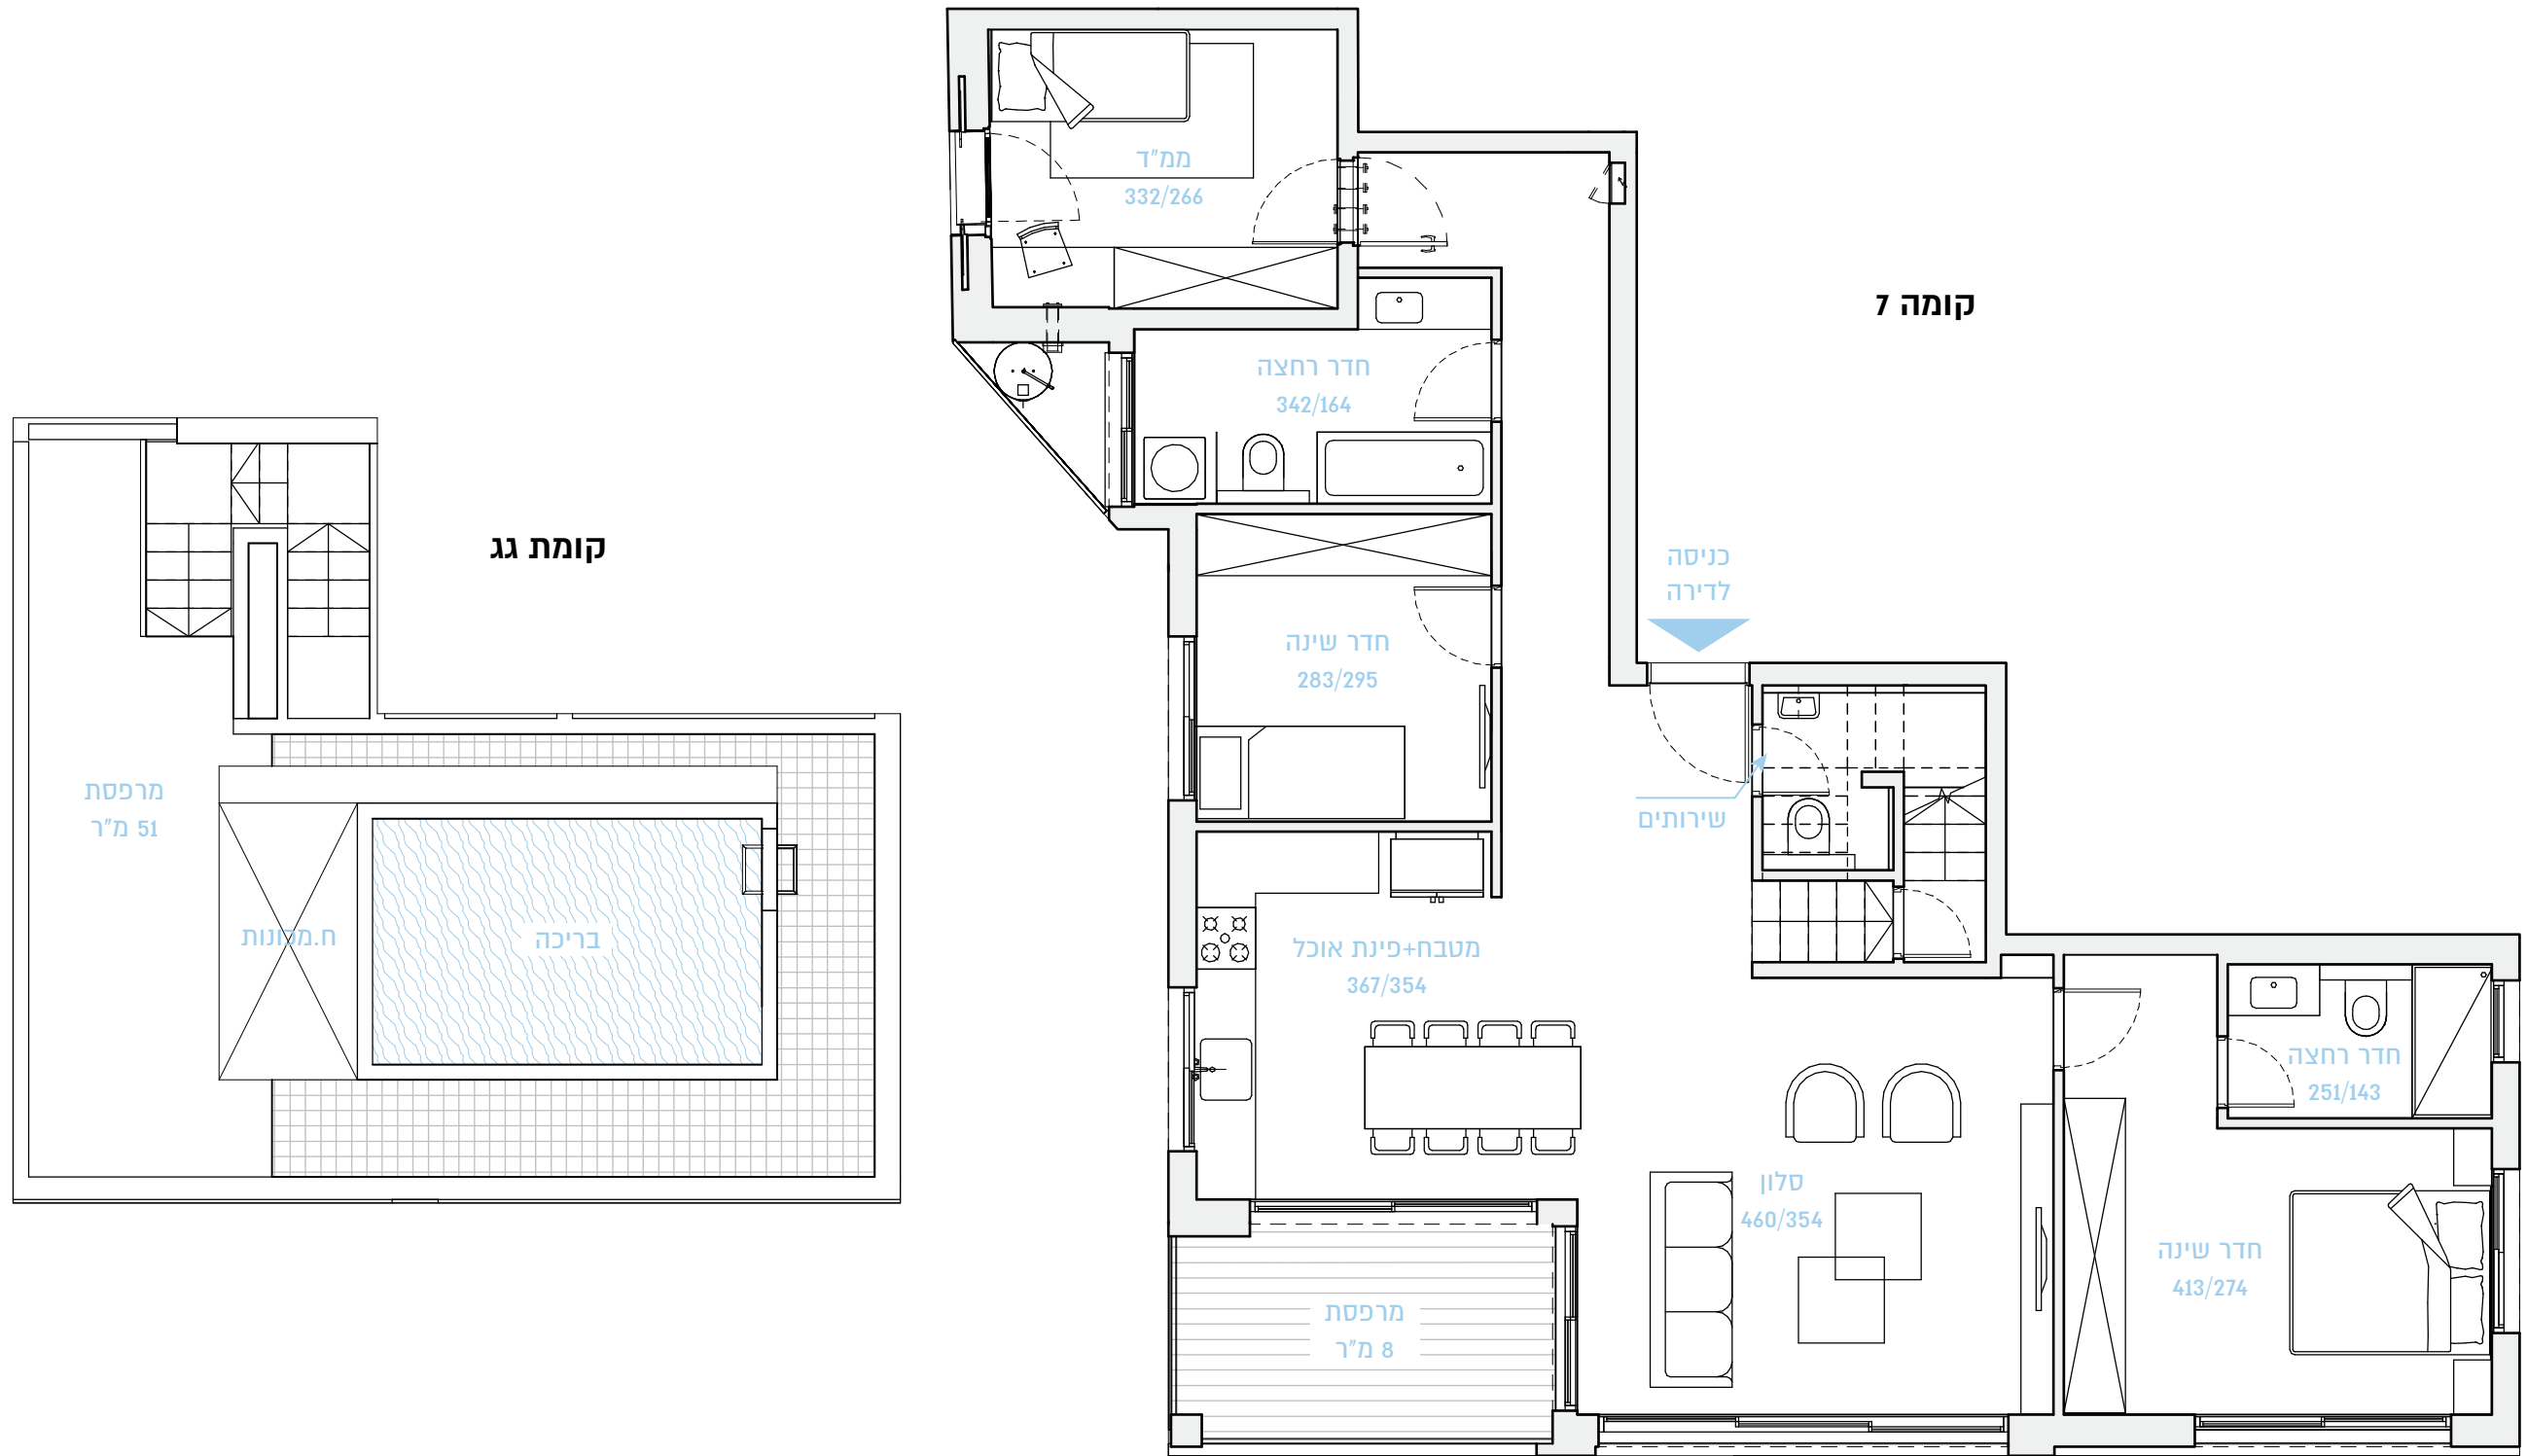

שטח הדירה: 110 מ"ר

קומה 7

שטח המרפסות: 8 מ"ר + 51 מ"ר

דירה מס' 27

דירת פנטהאוז