
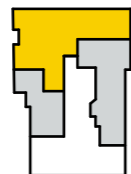


34

תל אביב בלון

BY BROSH

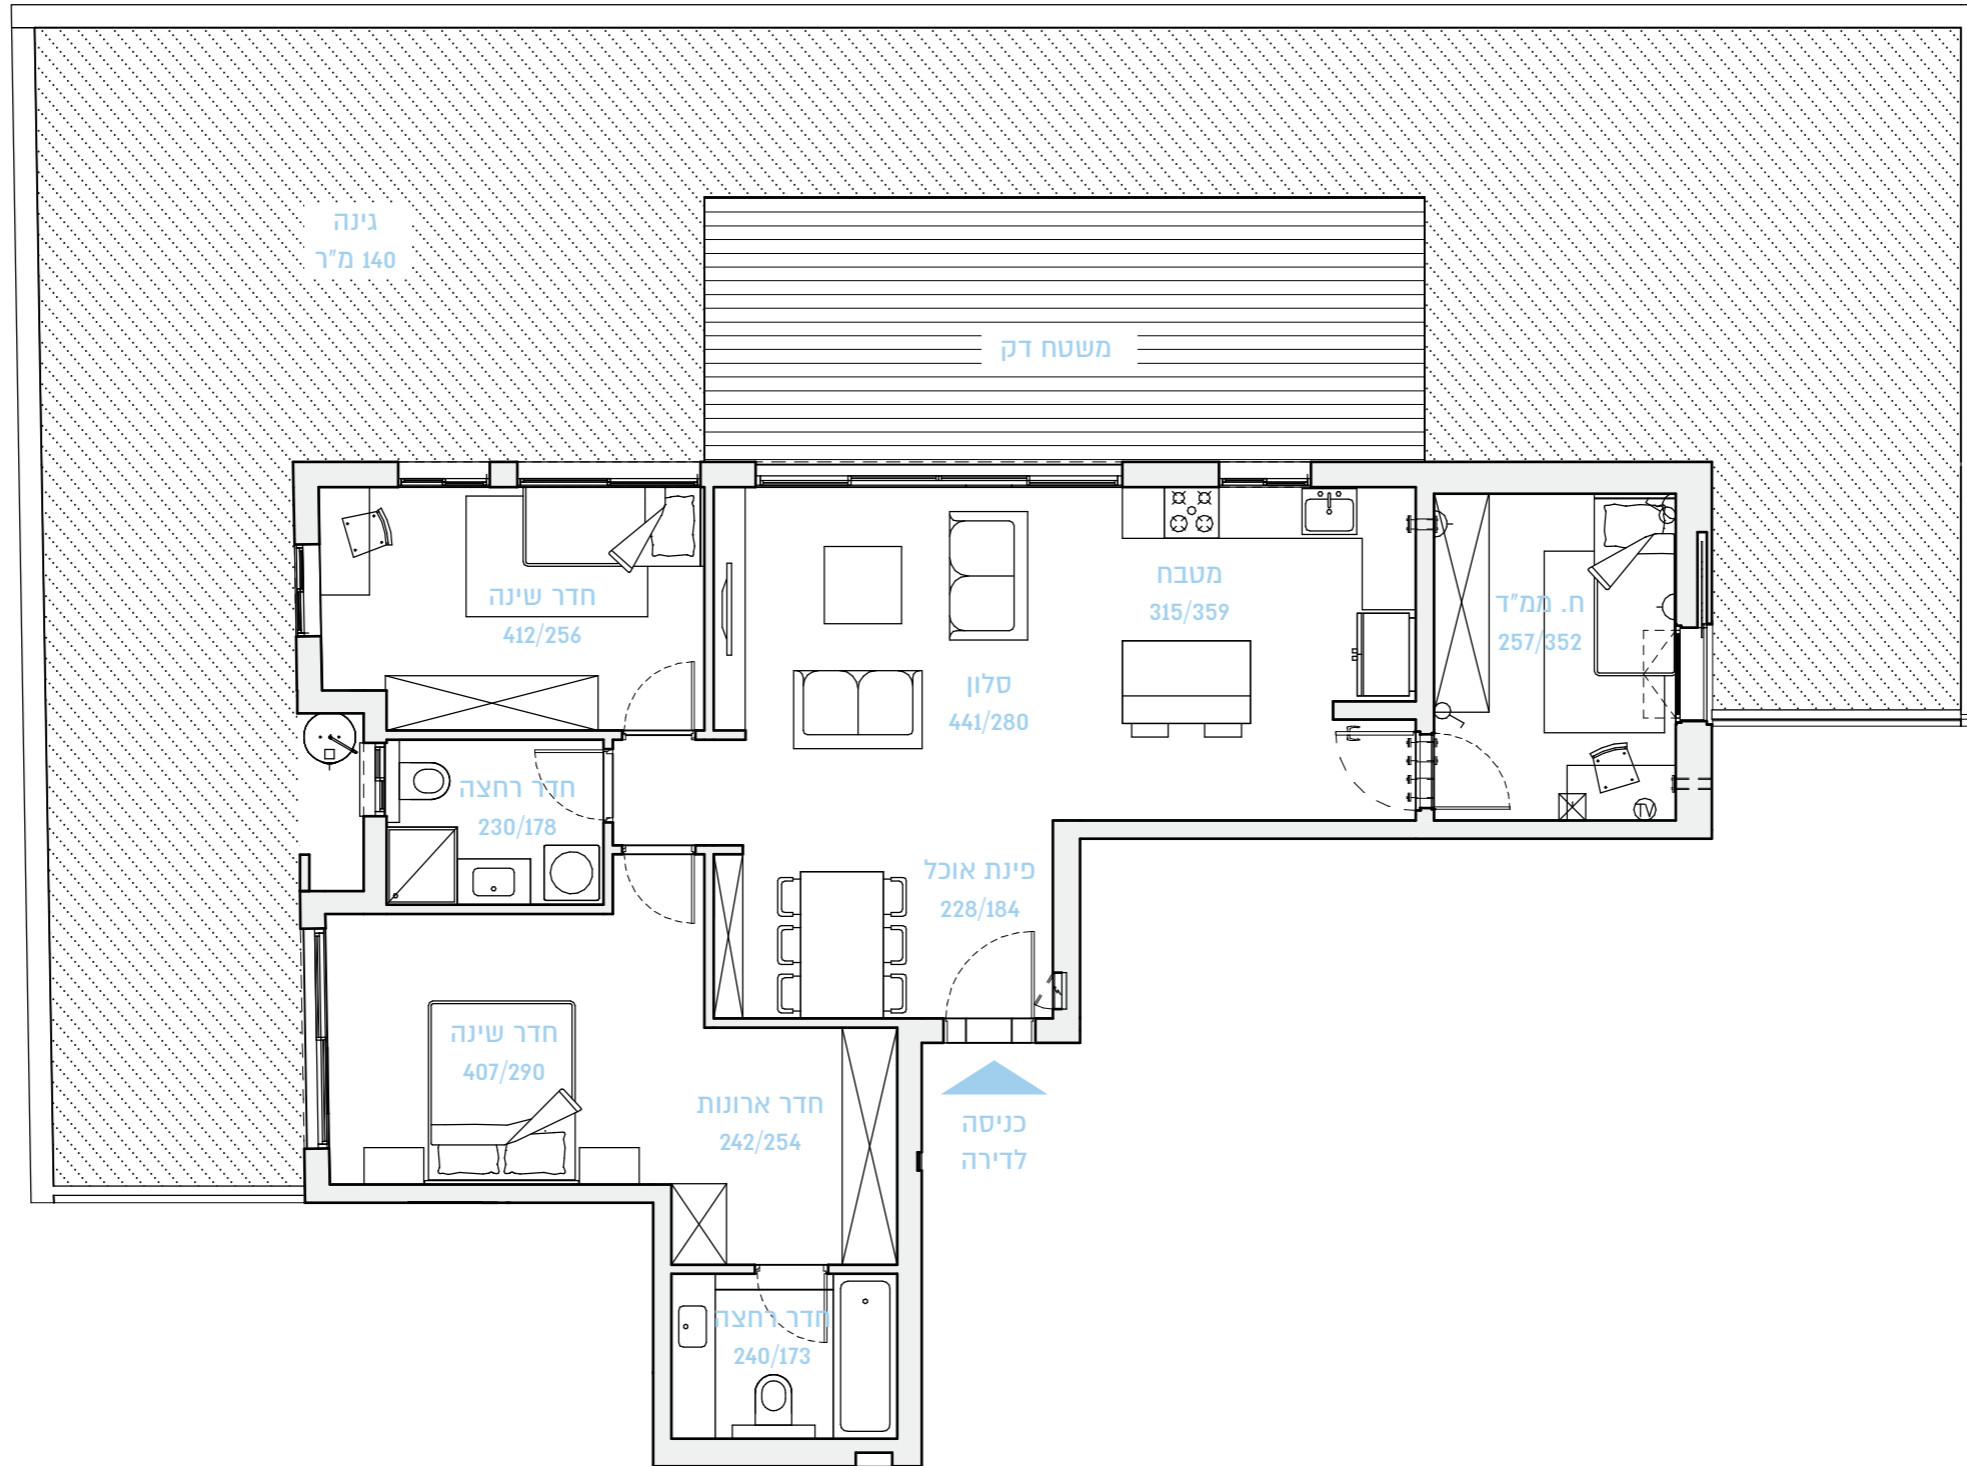

שטח הדירה: 98 מ"ר

קומת קרקע

שטח הגינה: 140 מ"ר

דירה מס' 2

דירת גן