
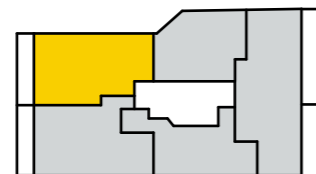


34

תל אביב בלון

BY BROSH

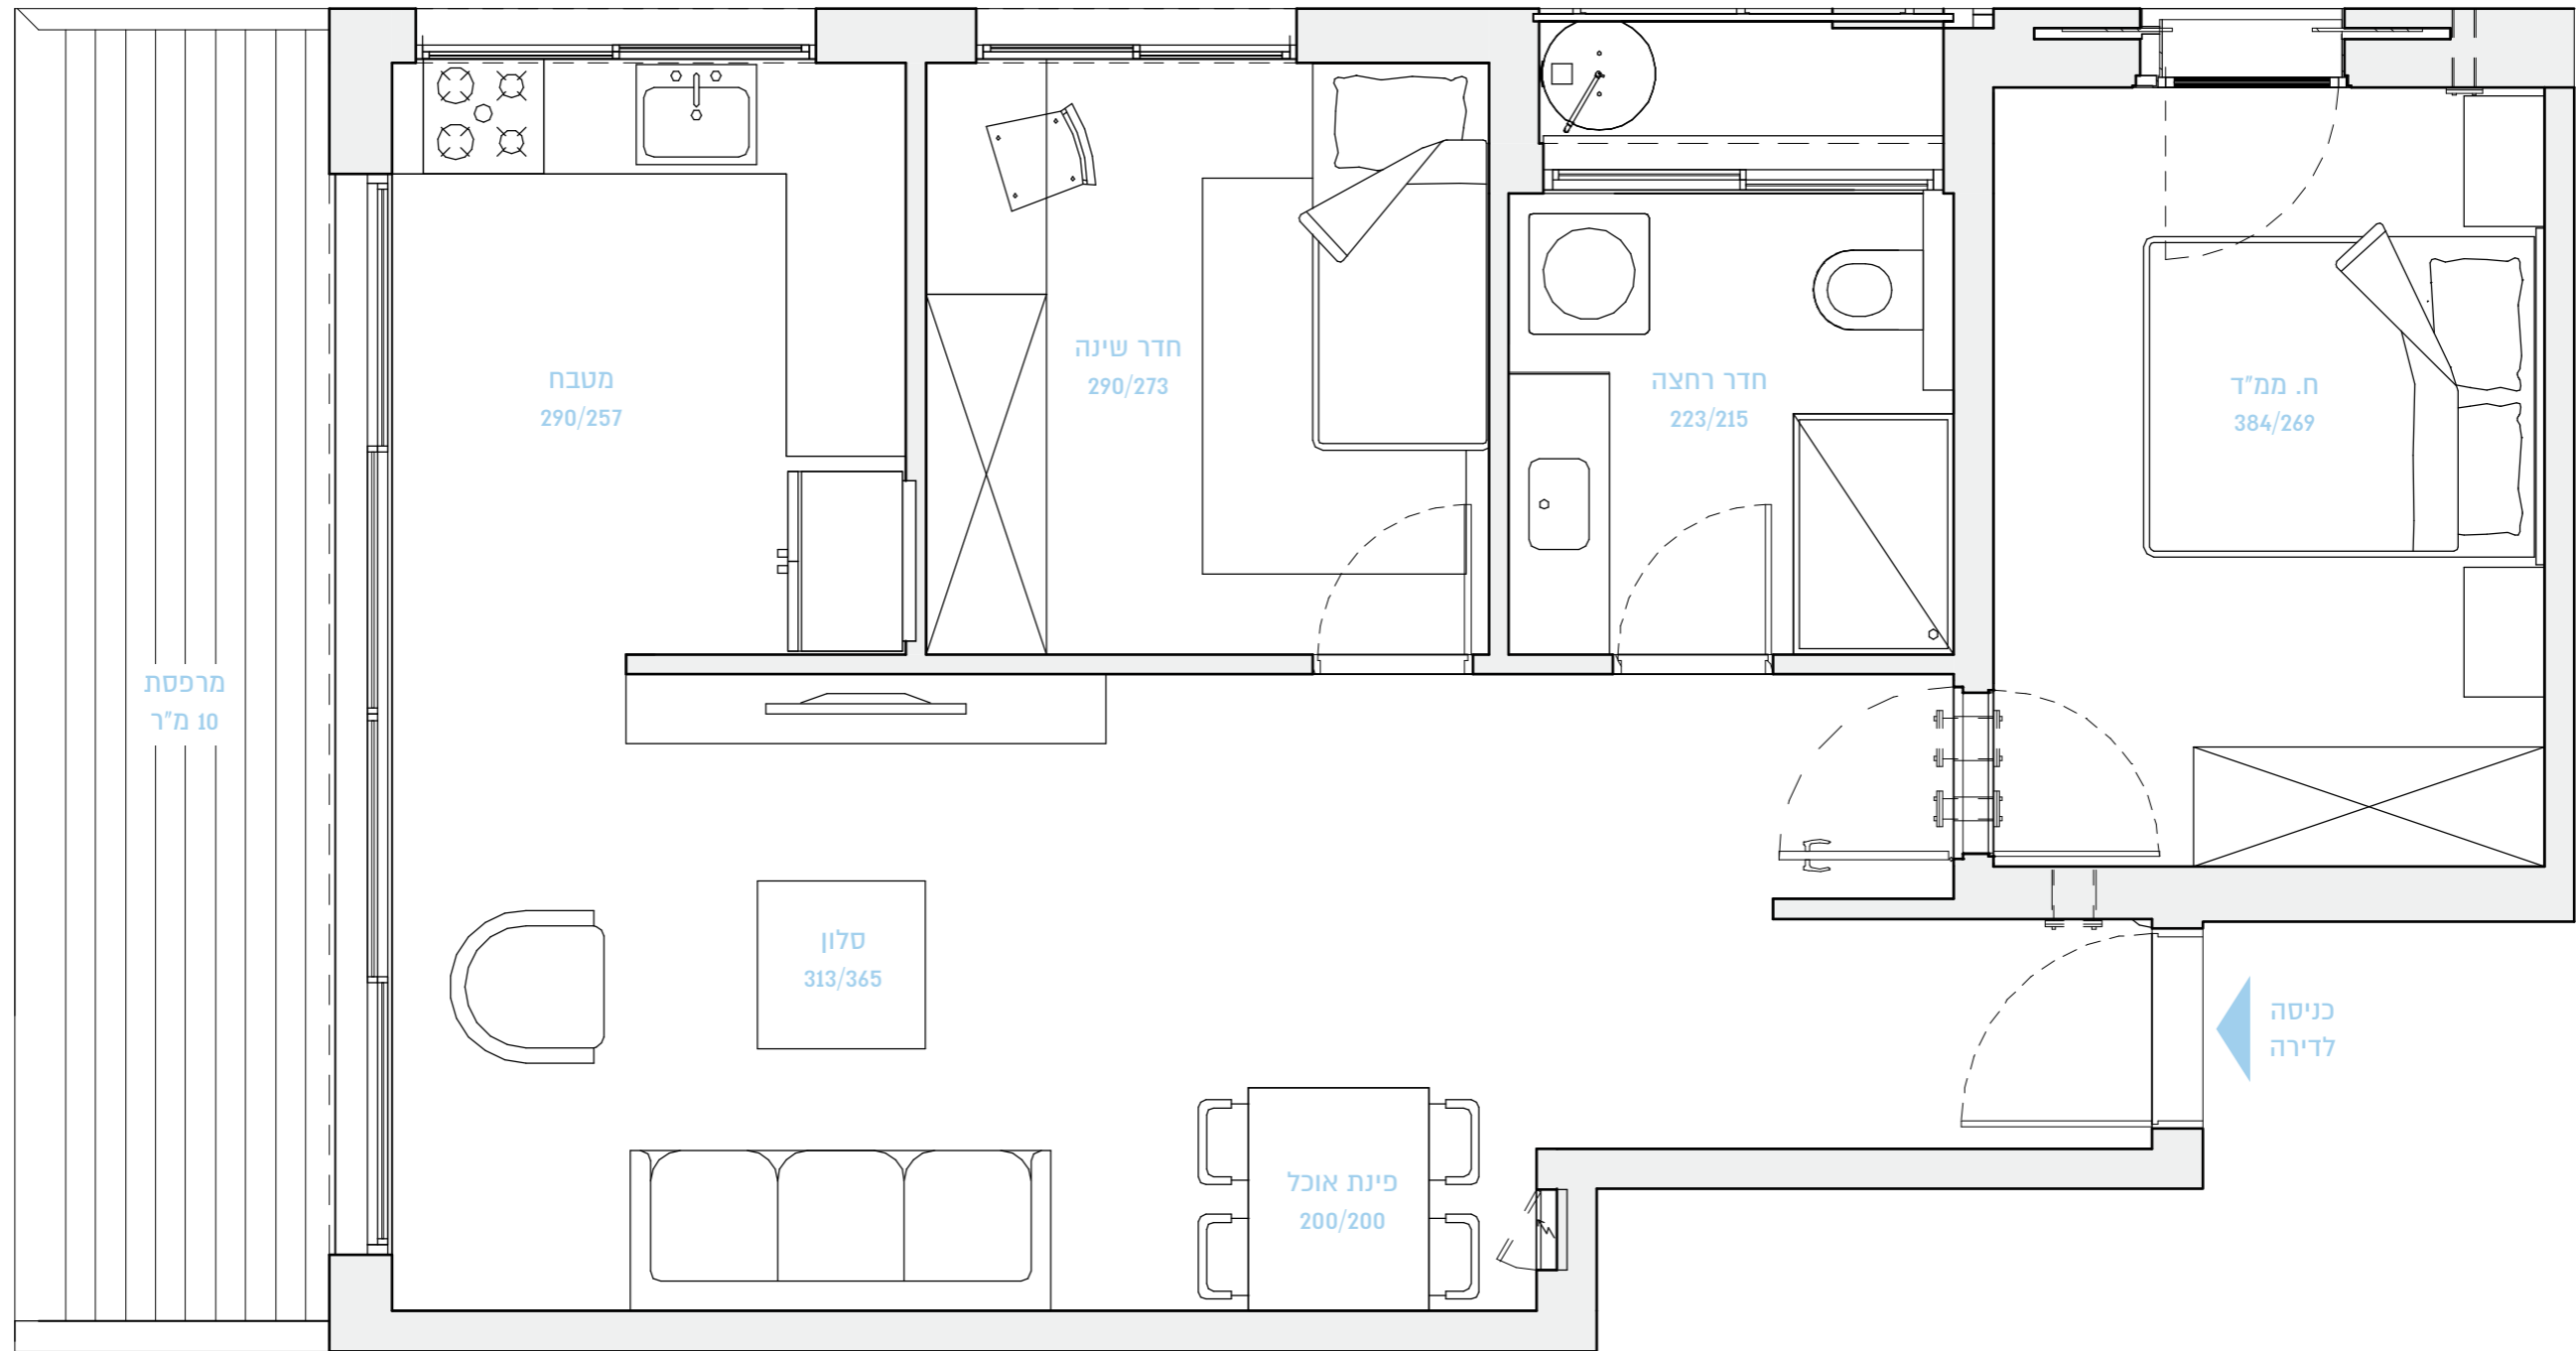

שטח הדירה: 65 מ"ר

קומה 1

3

שטח המרפסת: 10 מ"ר

דירה מס' 4

חדרים