
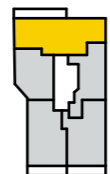


34

תל אביב בלוד

BY BROSH

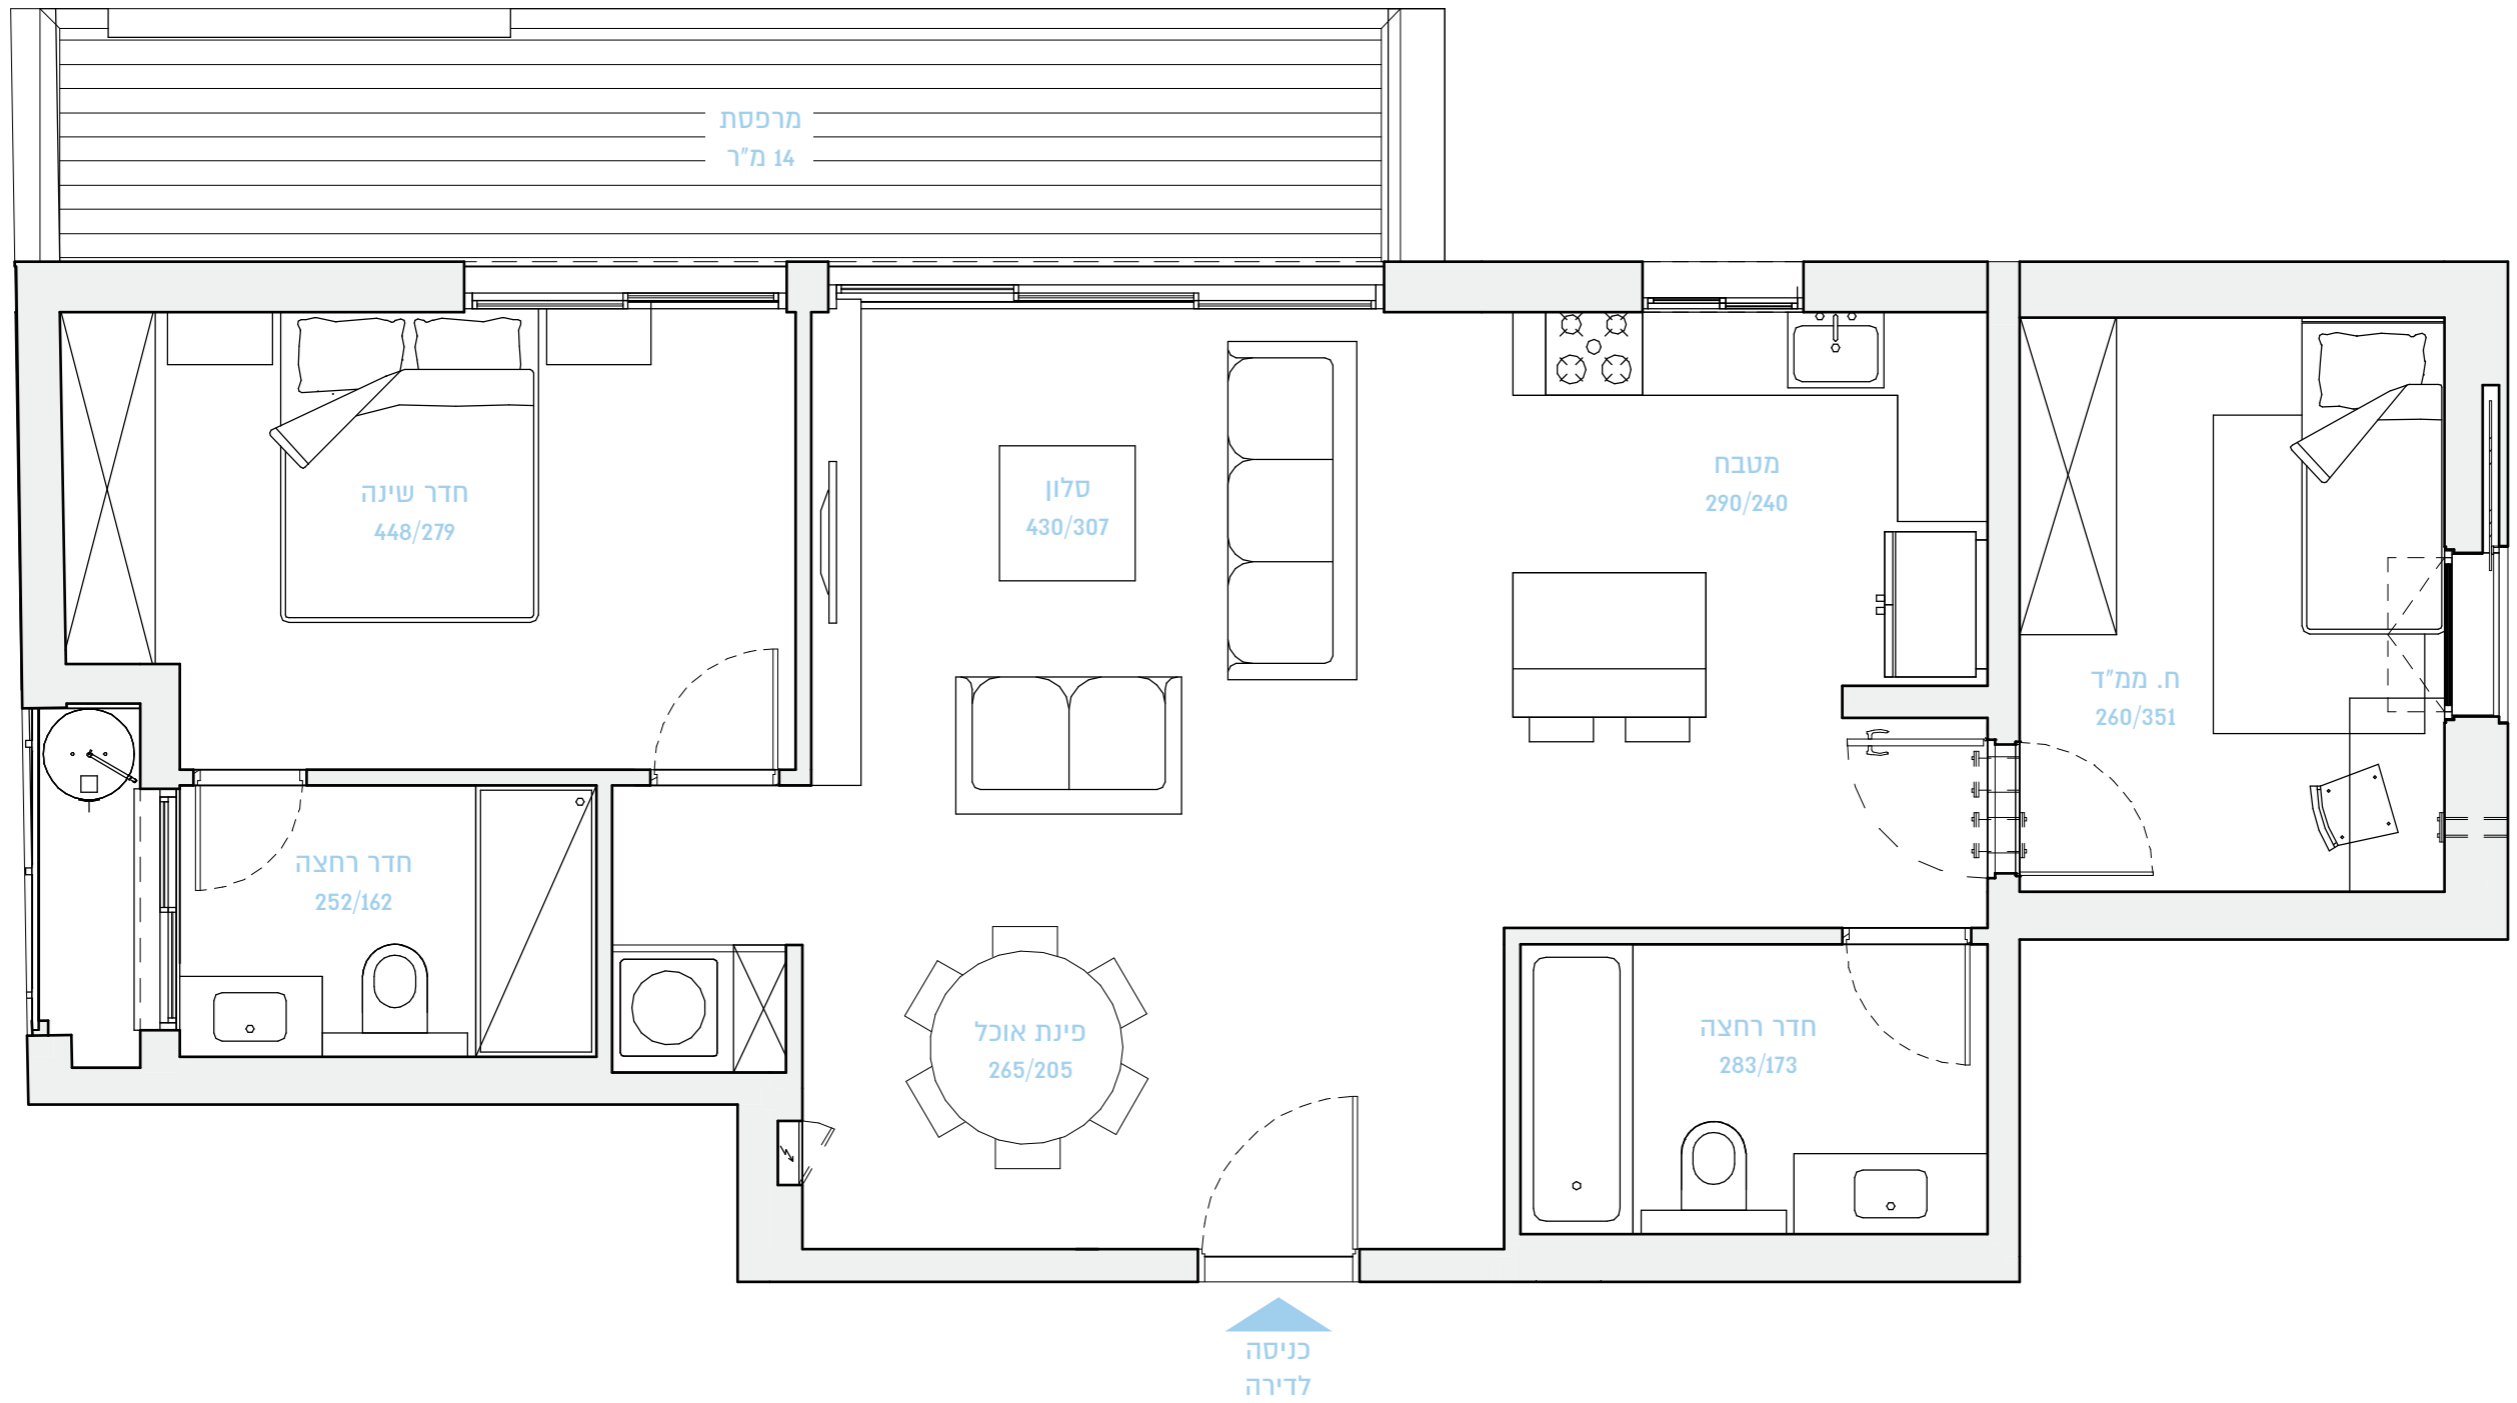

שטח הדירה: 82 מ"ר

קומה 1

שטח המרפסת: 14 מ"ר

דירה מס' 7

3
חדרים