
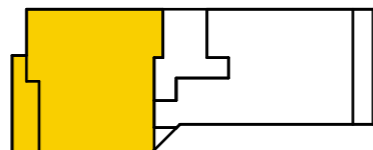


36

תל אביב בלון

BY BROSH

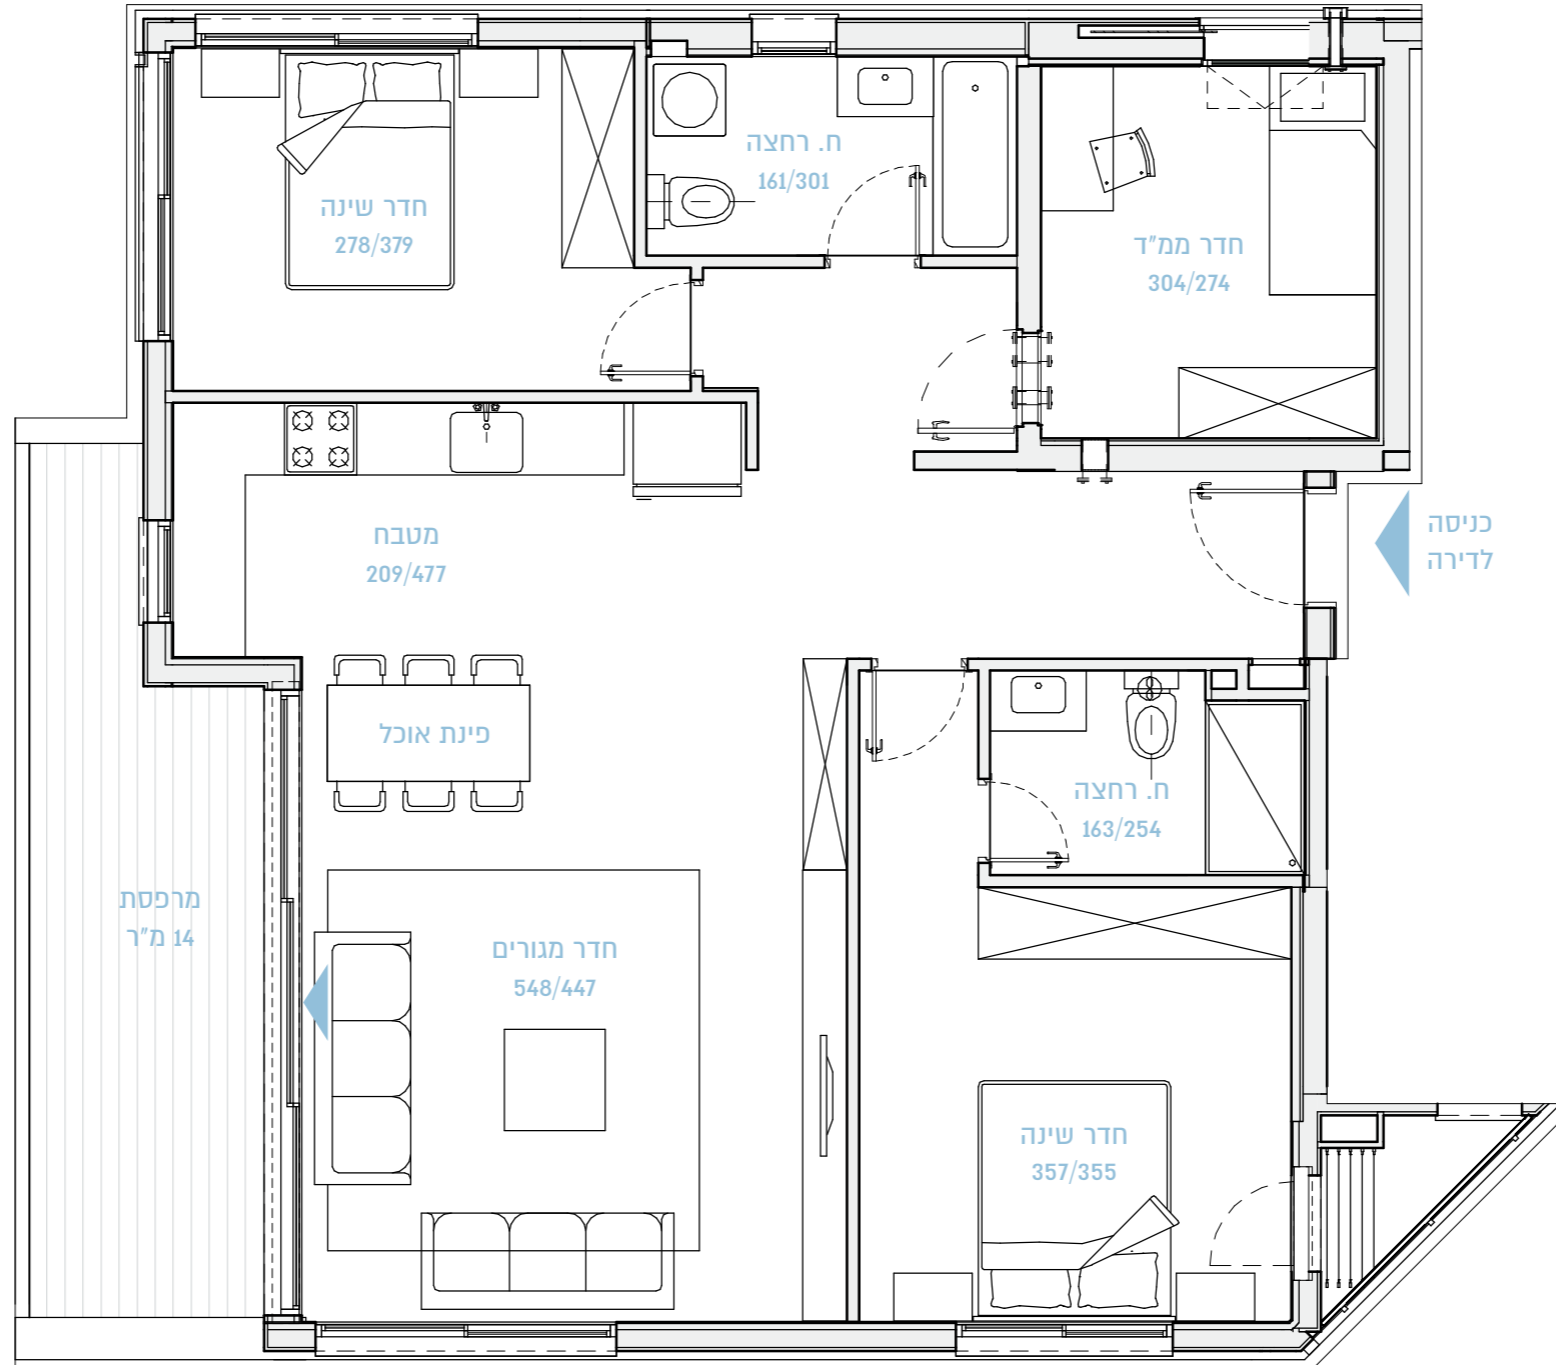

שטח הדירה: 104 מ"ר

קומה 5

שטח המרפסת: 14 מ"ר

דירה מס' 12

4 חדרים