
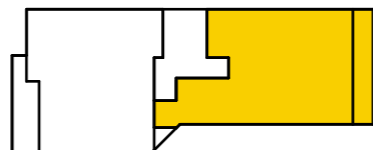


36

תל אביב בלוד

BY BROSH

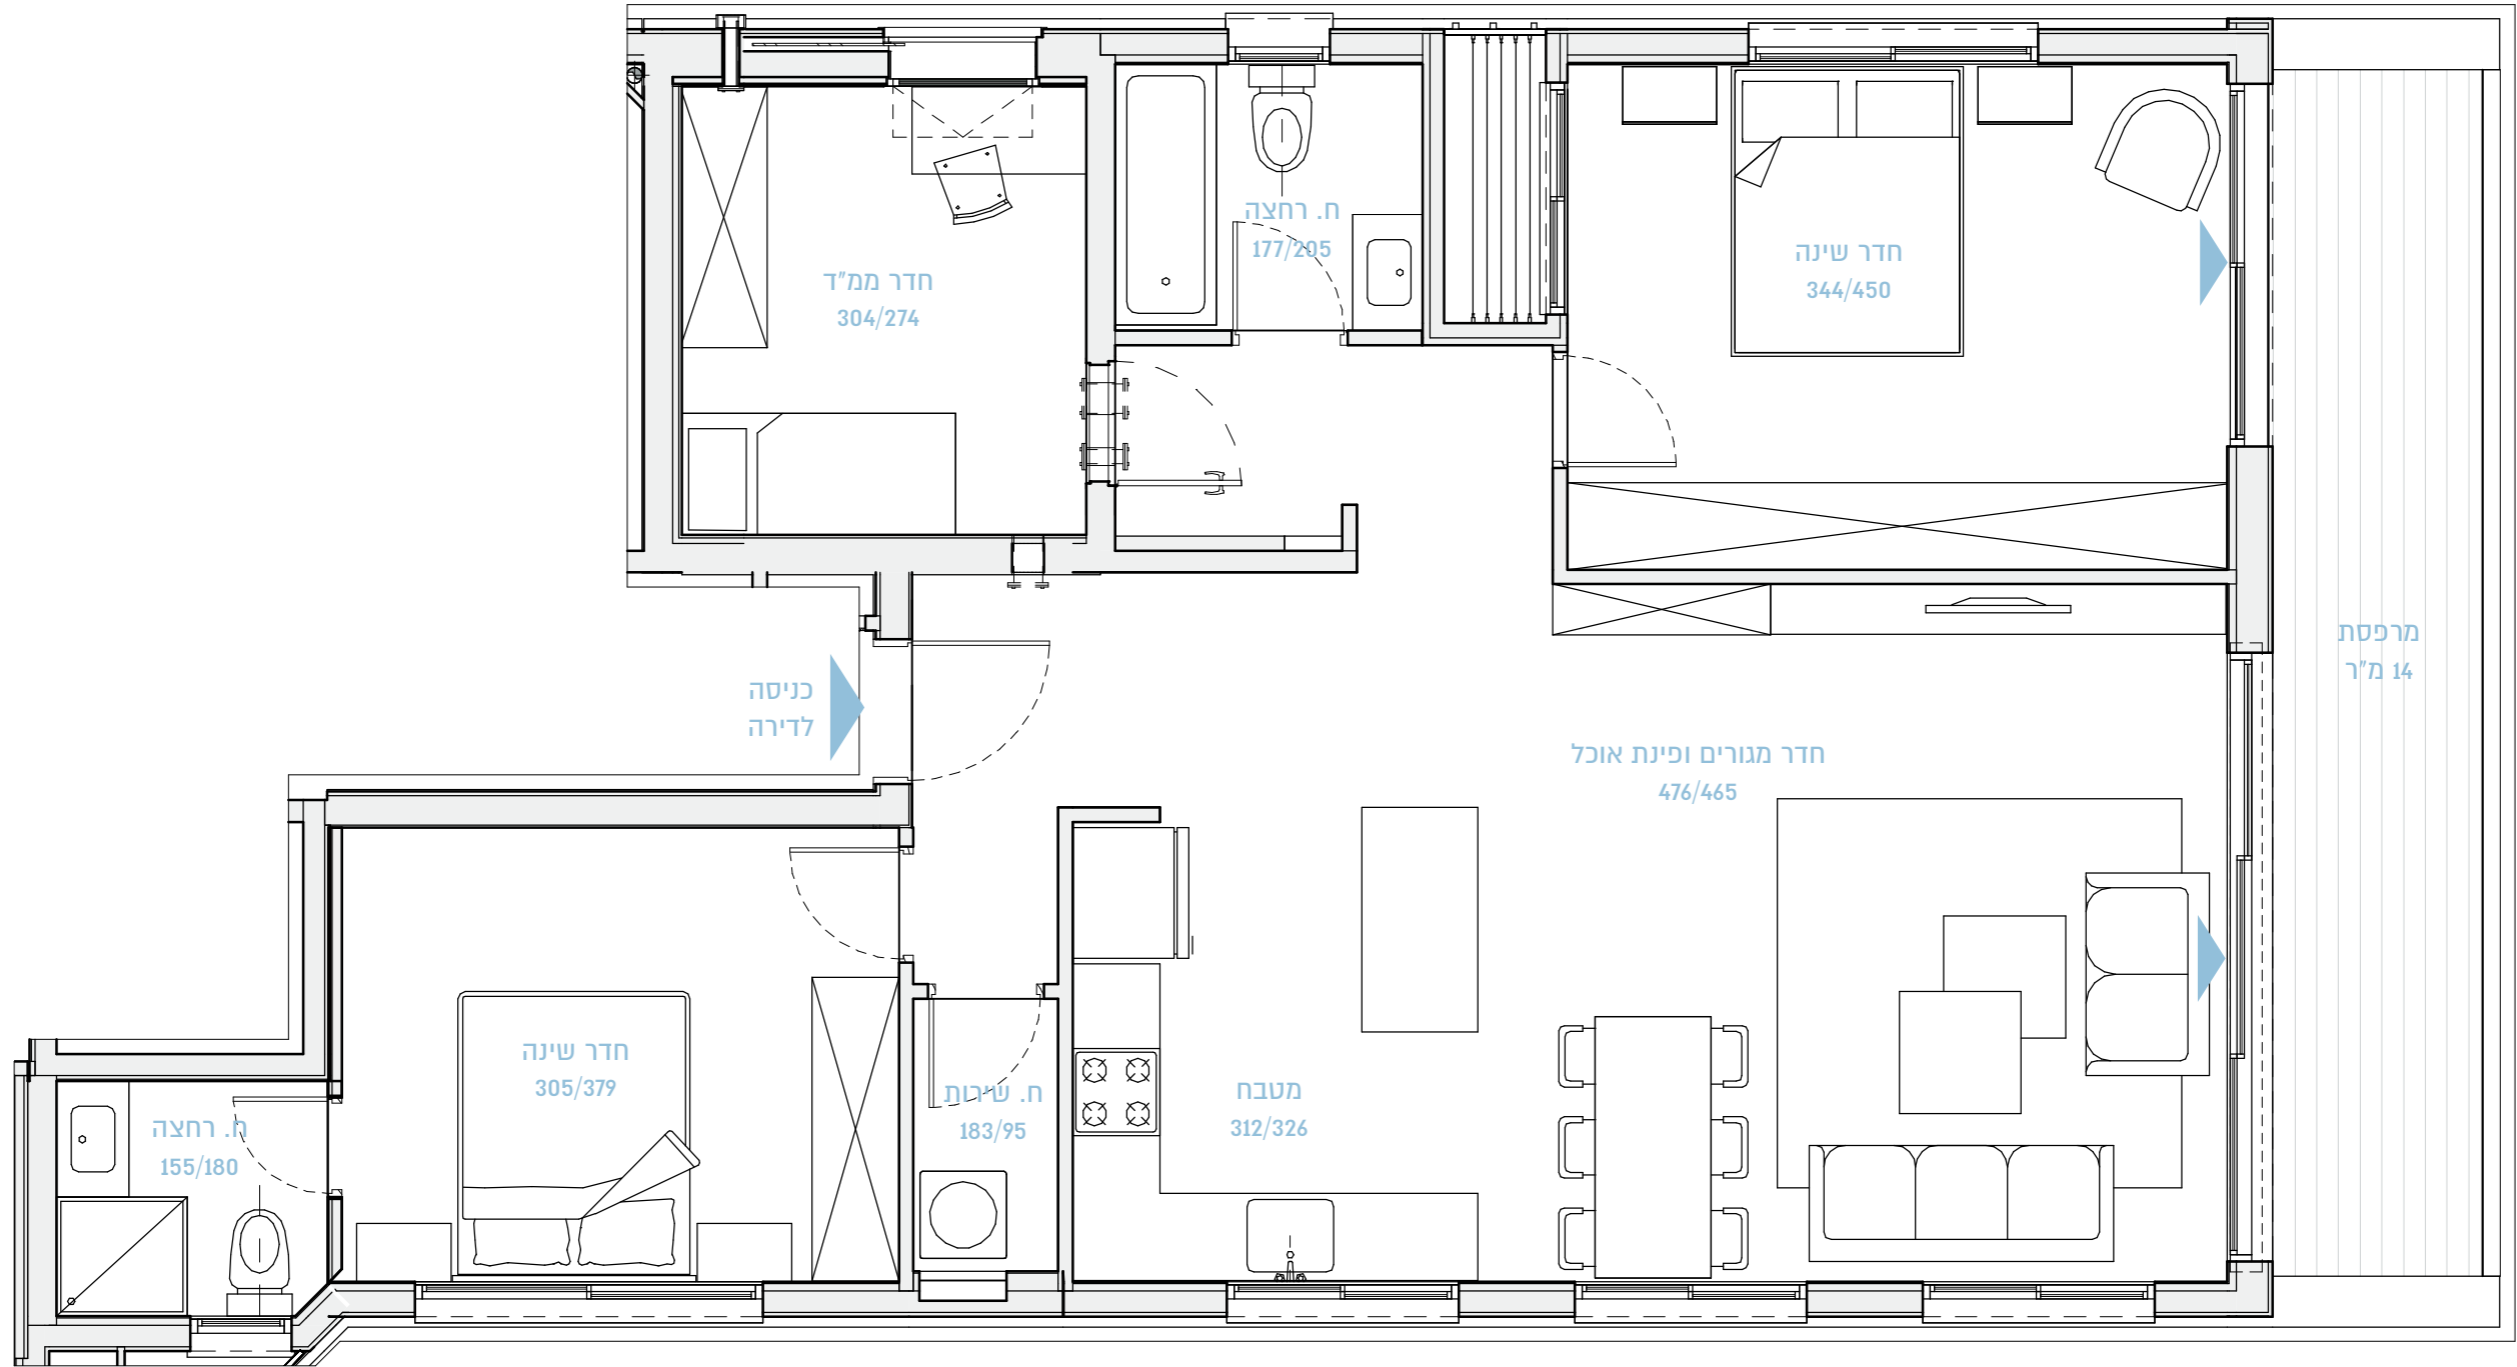

שטח הדירה: 106 מ"ר

קומה 5

שטח המרכסת: 14 מ"ר

דירה מס' 13

4 חדרים