
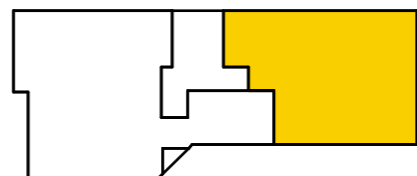


36

תל אביב בלון

BY BROSH

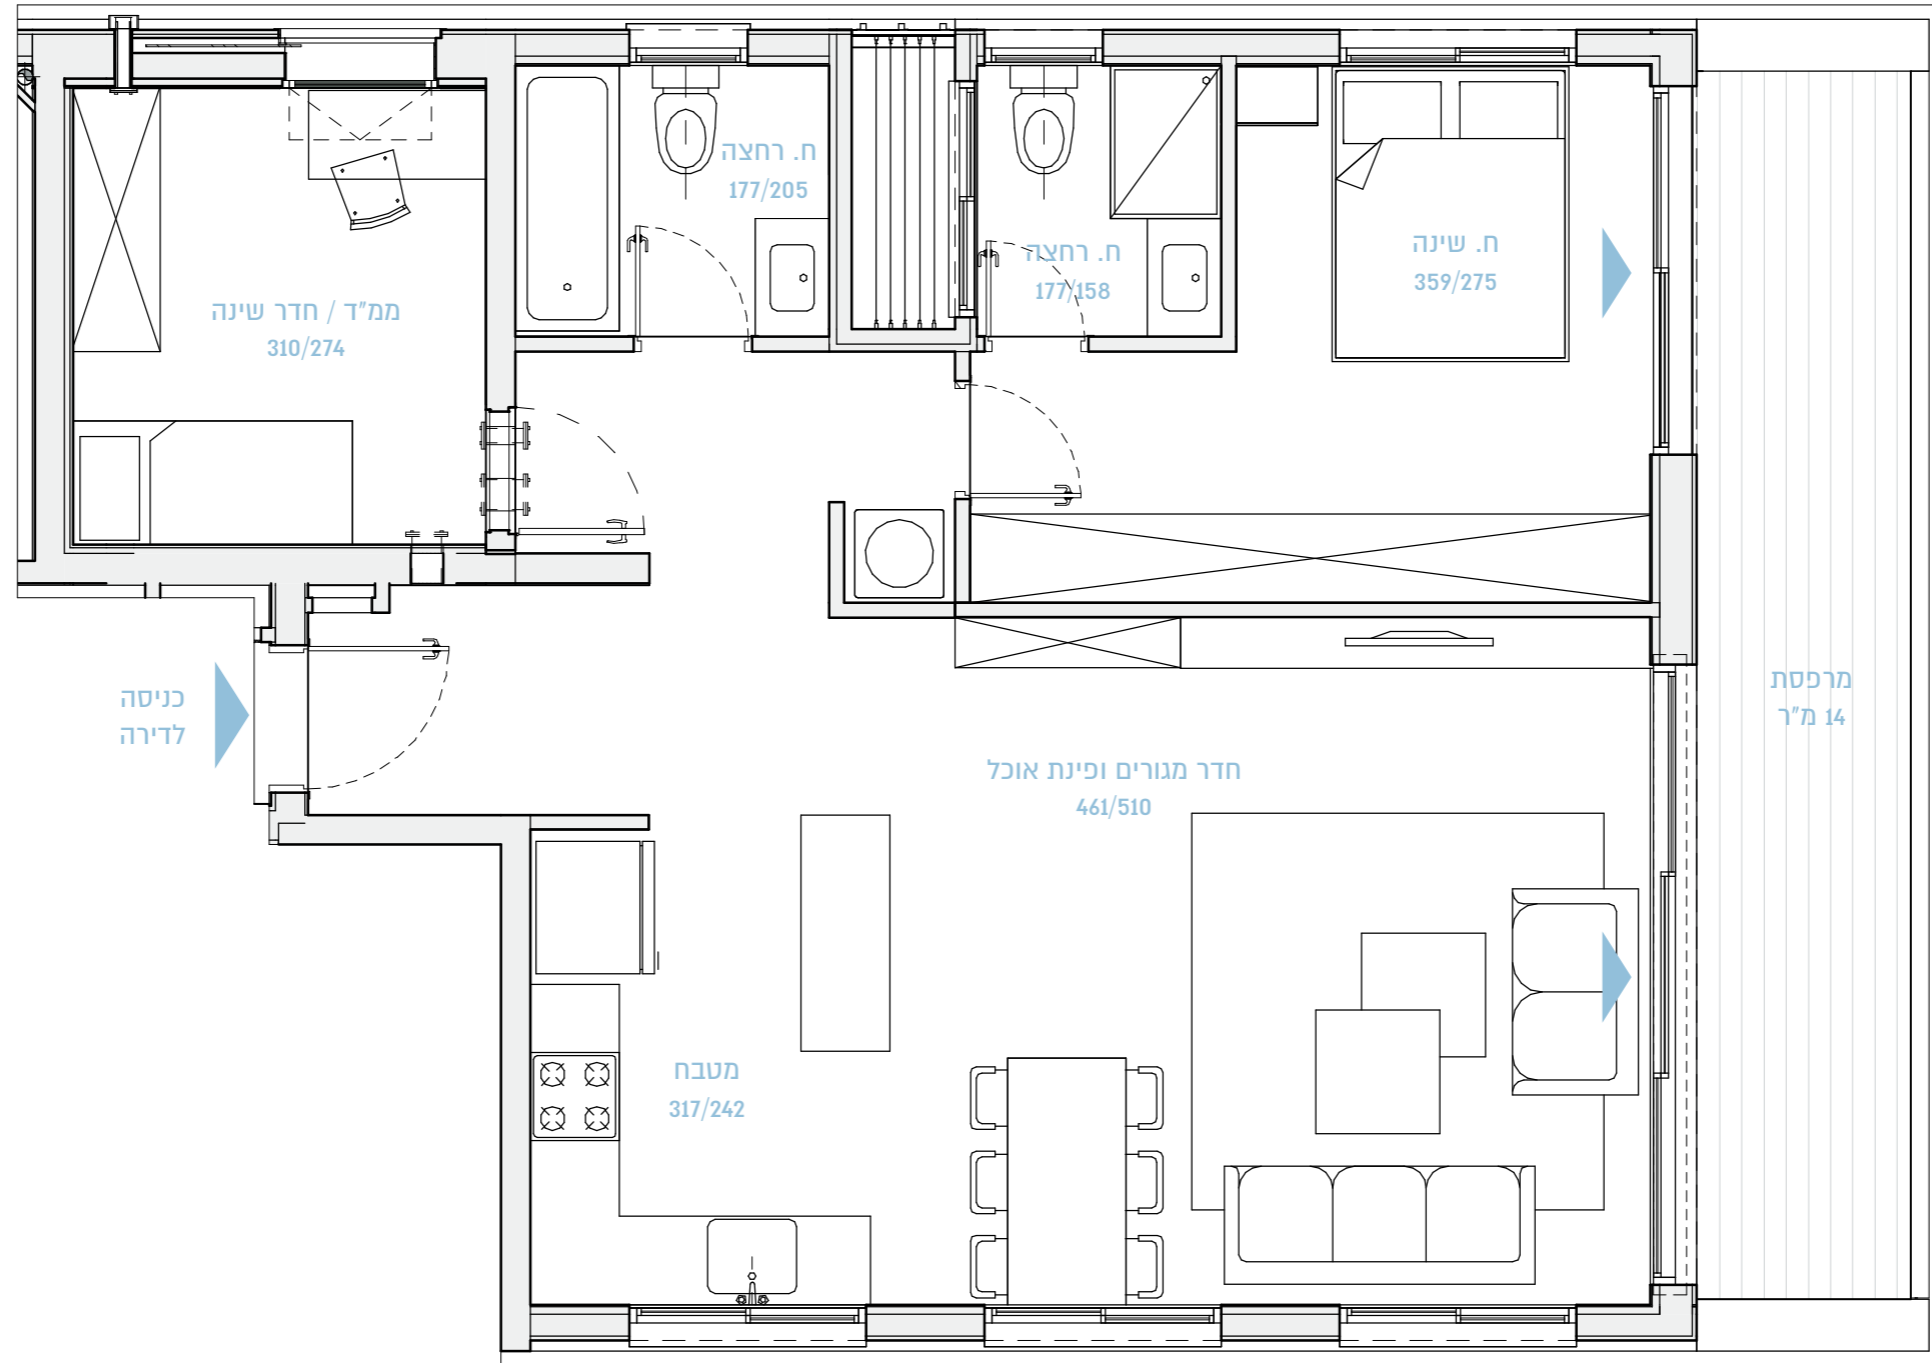

שטח הדירה: 83 מ"ר

קומה 6

שטח המרכסת: 14 מ"ר

דירה מס' 15

3

חדרים