
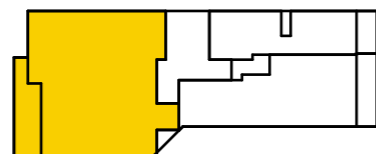


36

תל אביב בלון

BY BROSH

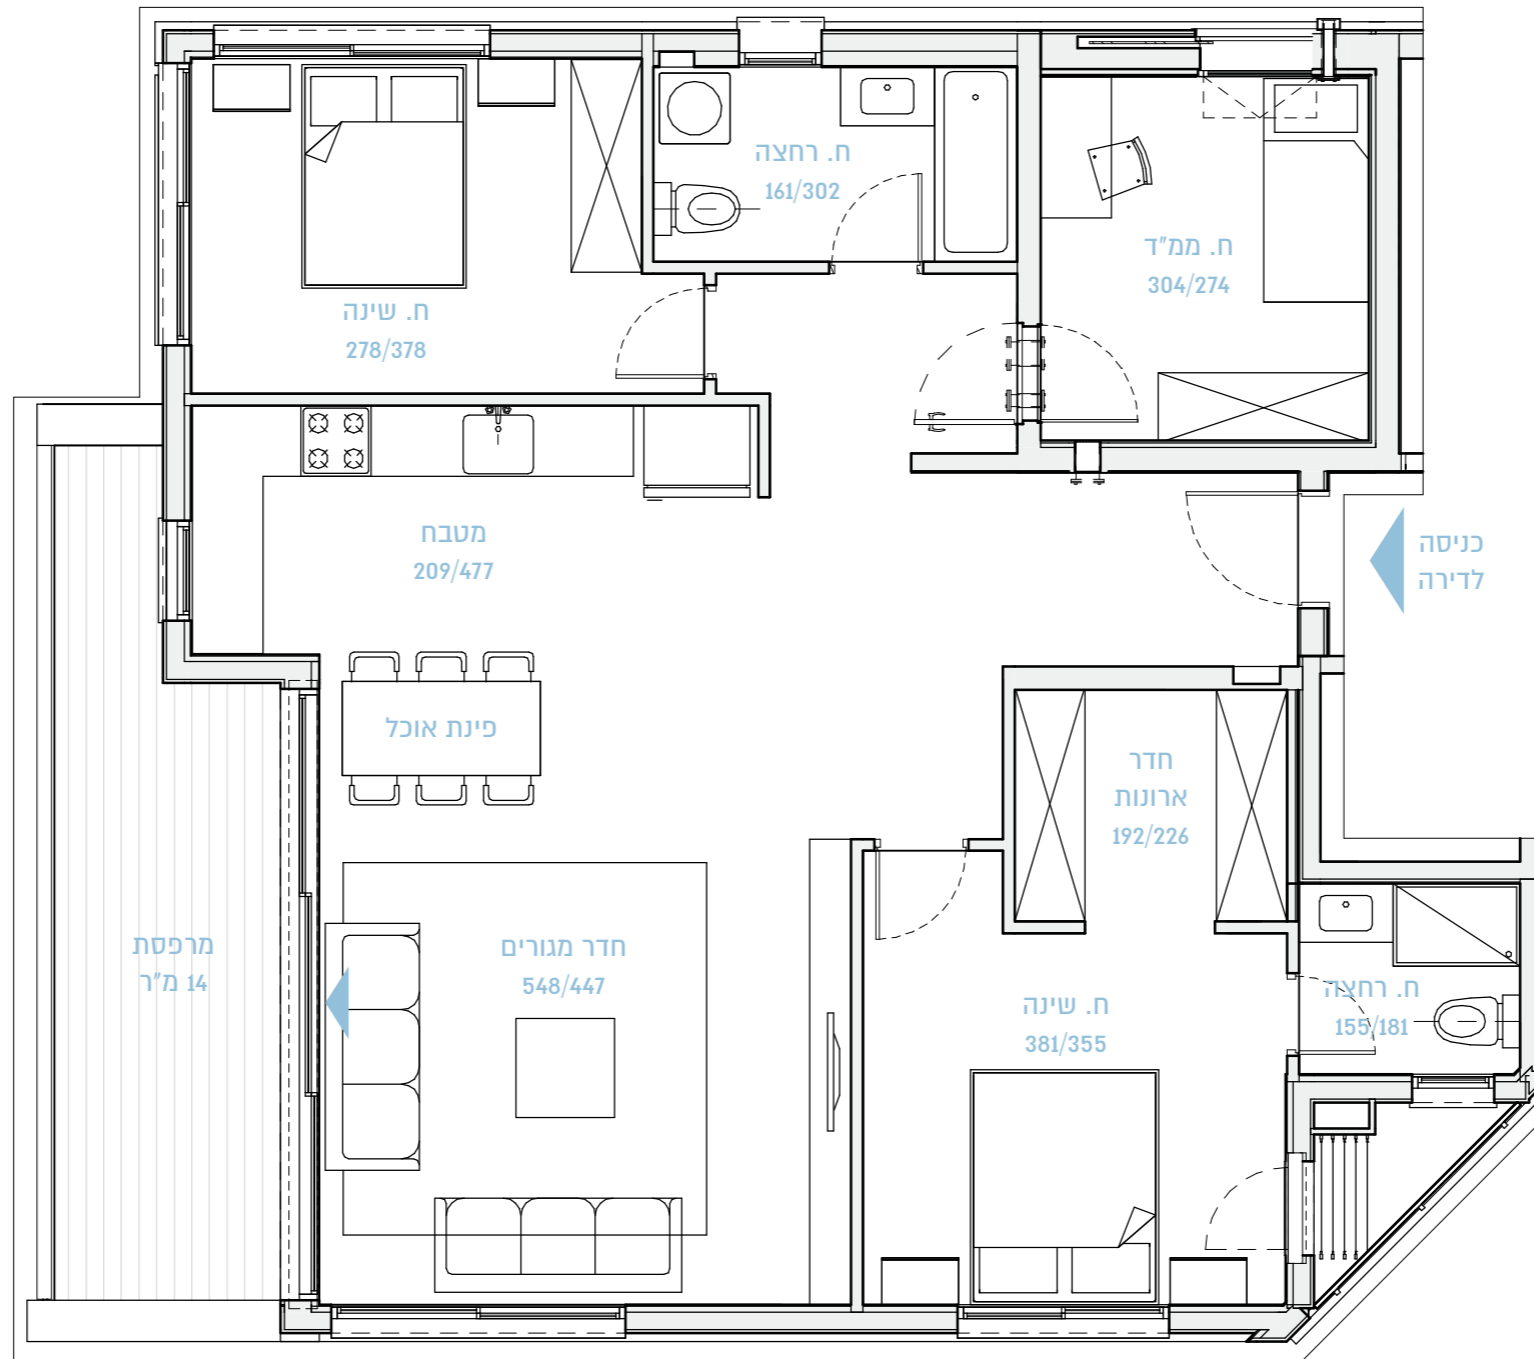

שטח הדירה: 108 מ"ר

קומה 1

שטח המרפסת: 14 מ"ר

דירה מס' 3

4

חדרים