
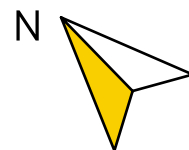
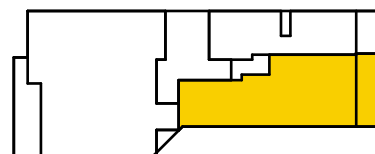


36

תל אביב בלון

BY BROSH

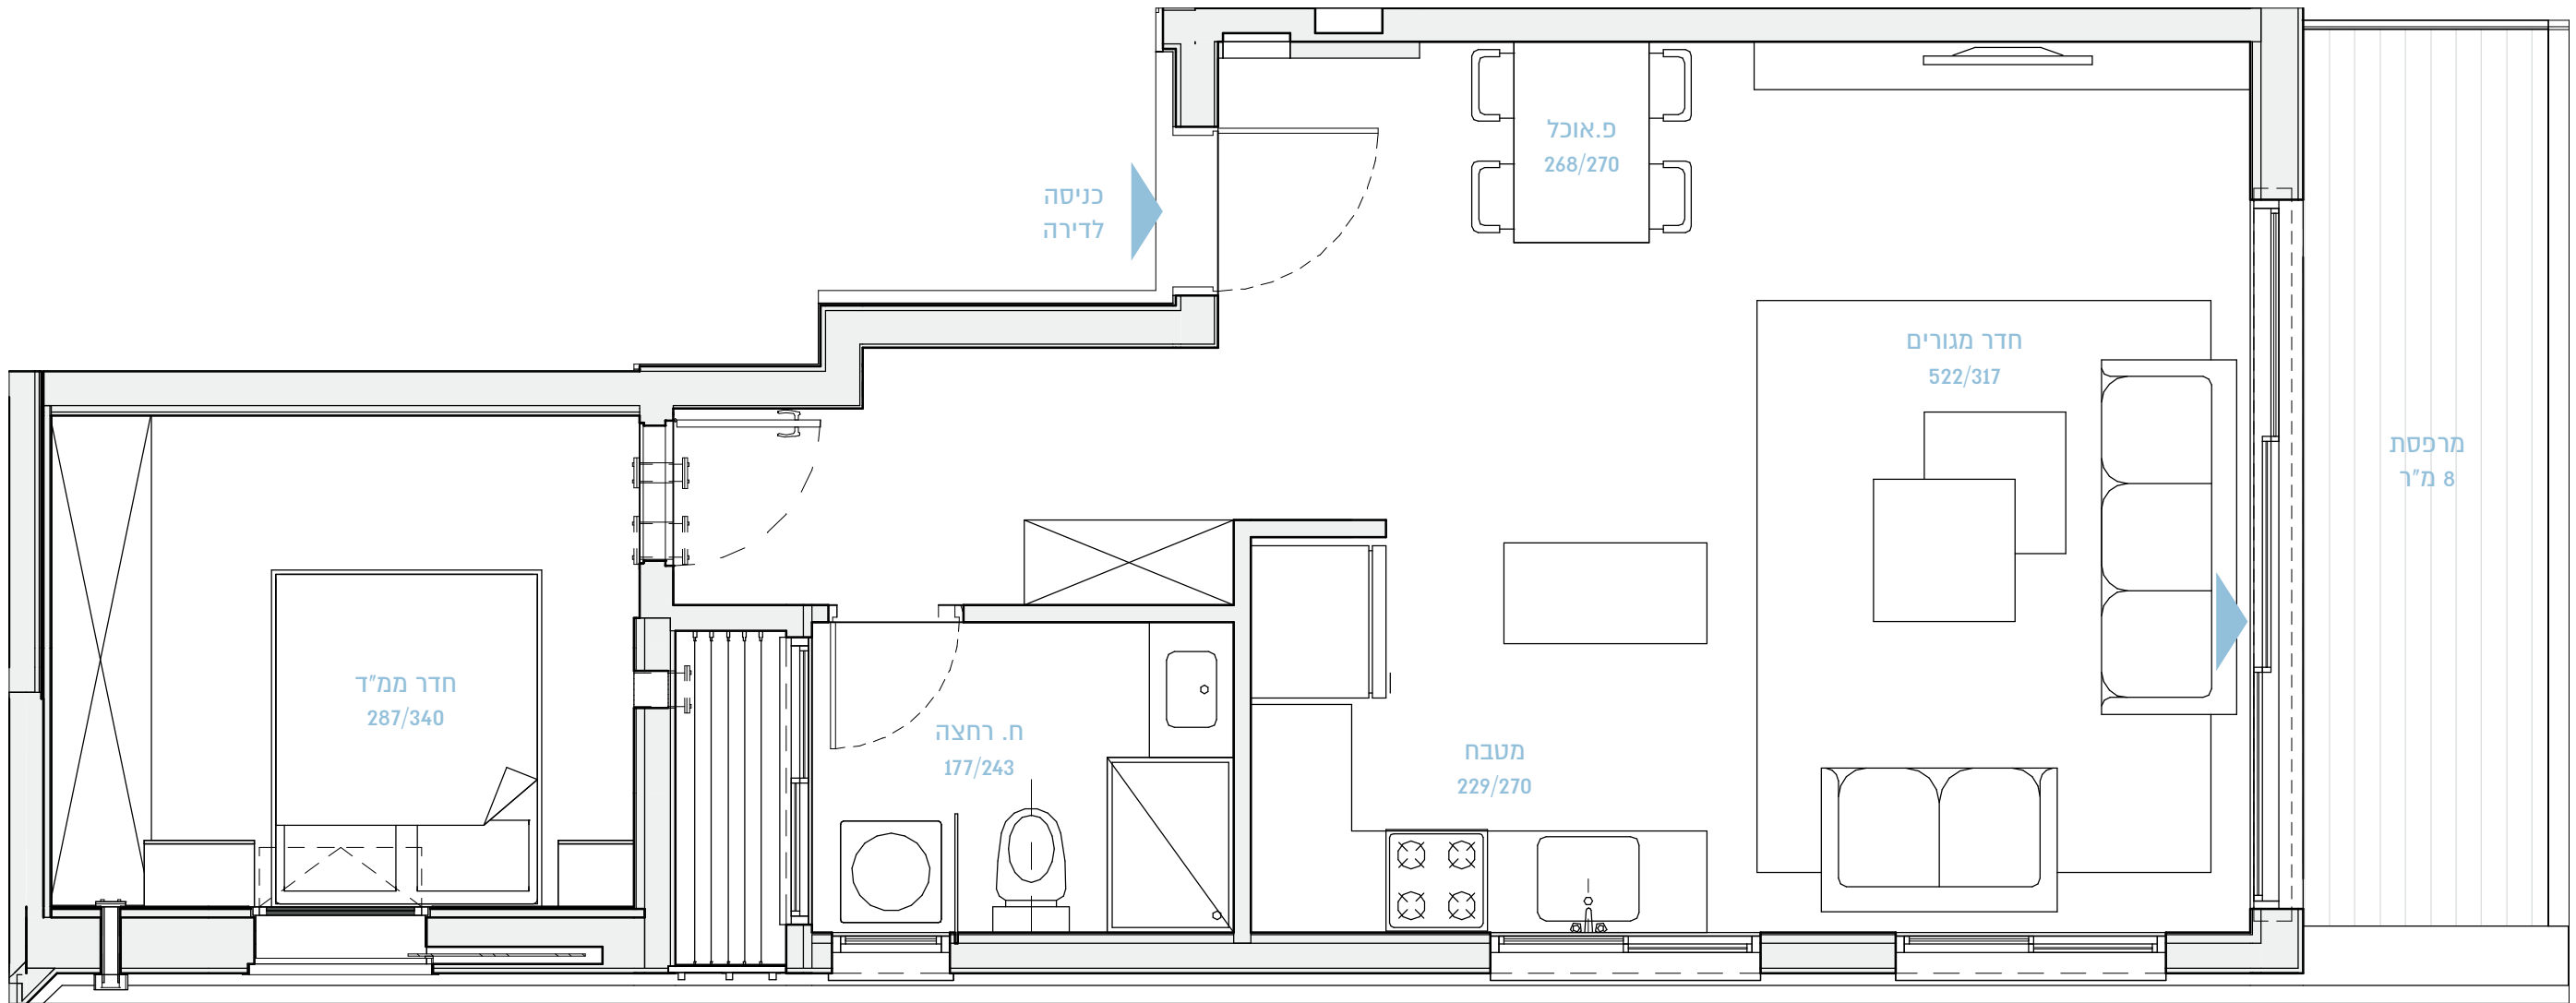

שטח הדירה: 60 מ"ר

קומה 1

שטח המרפסת: 8 מ"ר

דירה מס' 4

2  
חדרים